



Legende:

- | | | | | | |
|--|--|--|---|--|---|
| | | | Parkplatz bestehend / geplant / Verschiebung P prüfen | | Notwendigkeit von Gebäudeabbruch prüfen |
| | | | Sackgasse | | Bestand |
| | | | gesperrt (für motorisierten Verkehr) | | Planung (Ausbau best. Netz) |
| | | | neue Fahrtrichtung | | Planung (Neubau) |
| | | | aufgehobene Fahrtrichtung | | wichtige Erschliessungsstrasse |

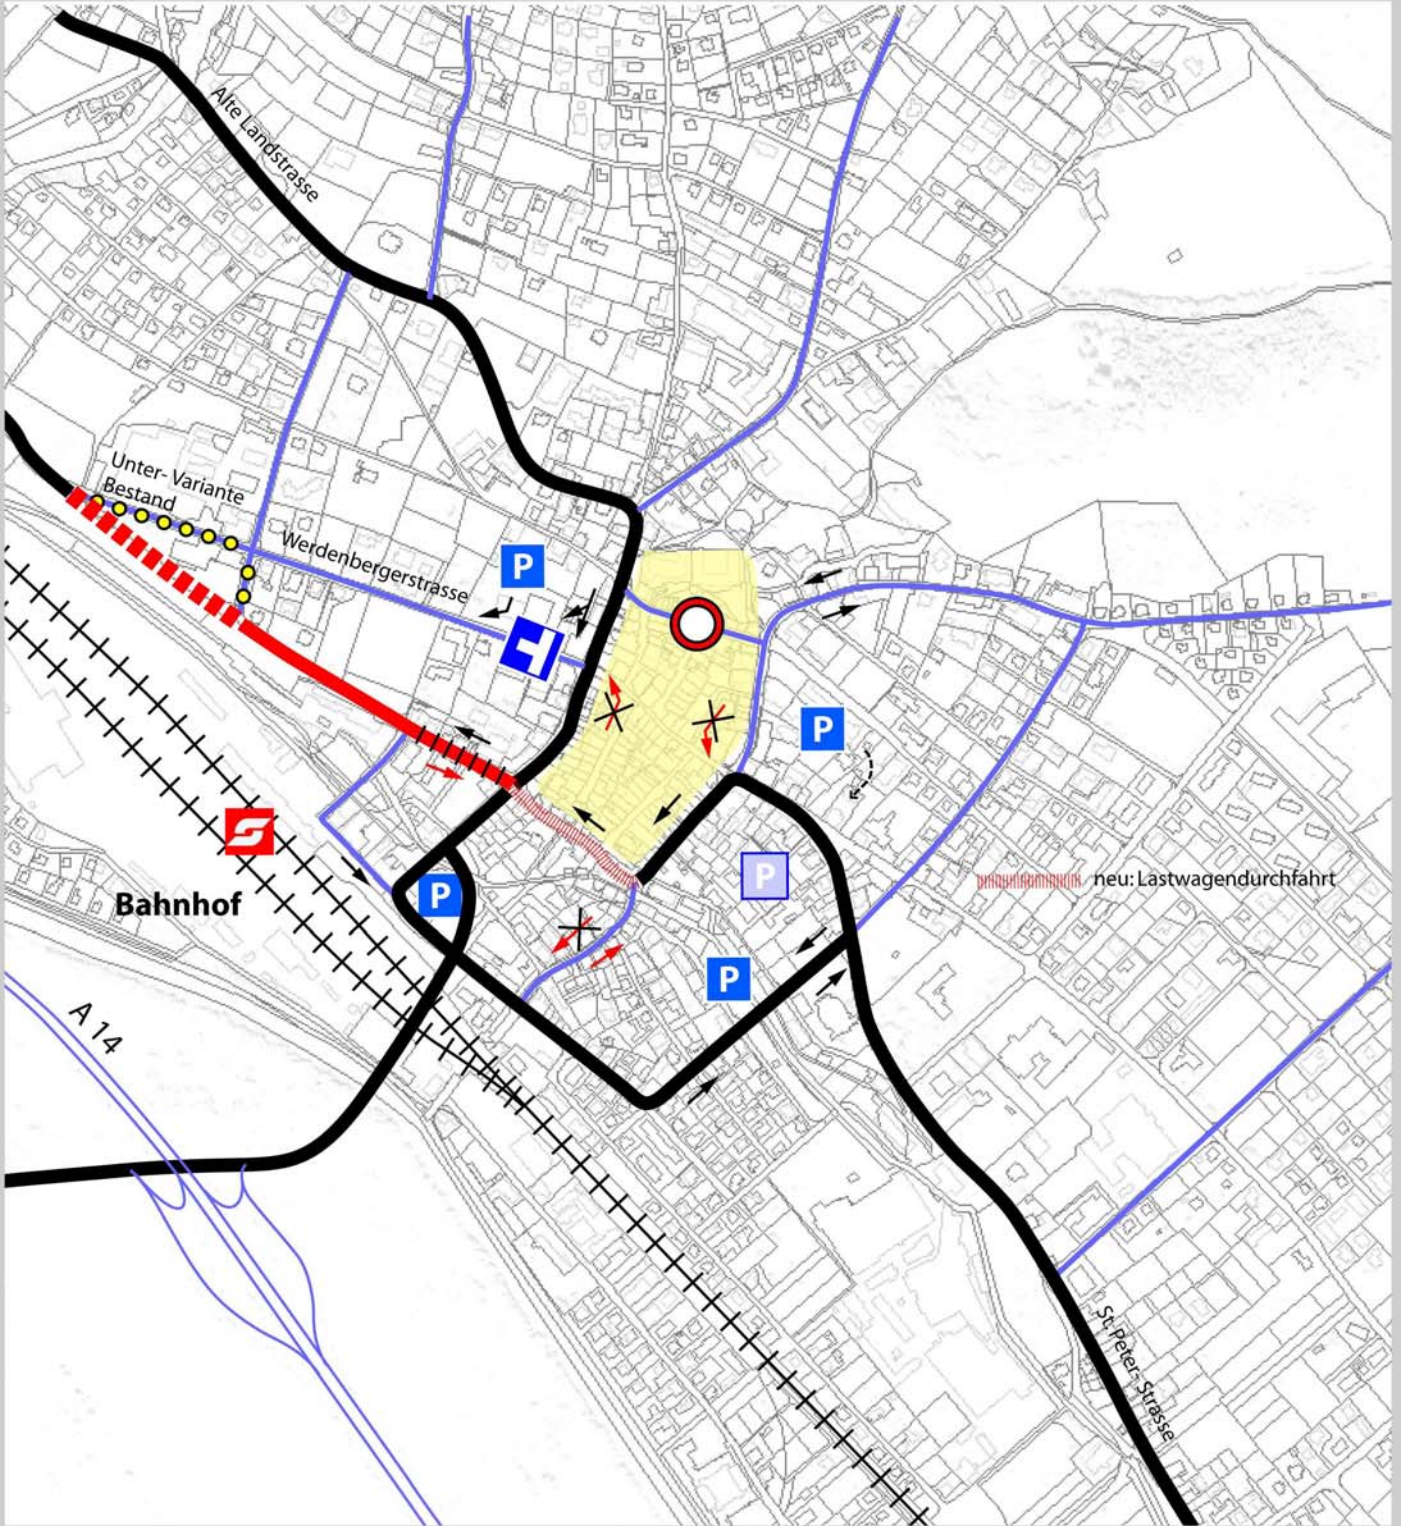


Legende:

- | | | | | |
|--|--|---|--|---|
| | | Parkplatz bestehend / geplant / Verschiebung P prüfen | | Notwendigkeit von Gebäudeabbruch prüfen |
| | | Sackgasse | | Bestand |
| | | gesperrt (für motorisierten Verkehr) | | Planung (Ausbau best. Netz) |
| | | neue Fahrtrichtung | | Planung (Neubau) |
| | | aufgehobene Fahrtrichtung | | wichtige Erschliessungsstrasse |

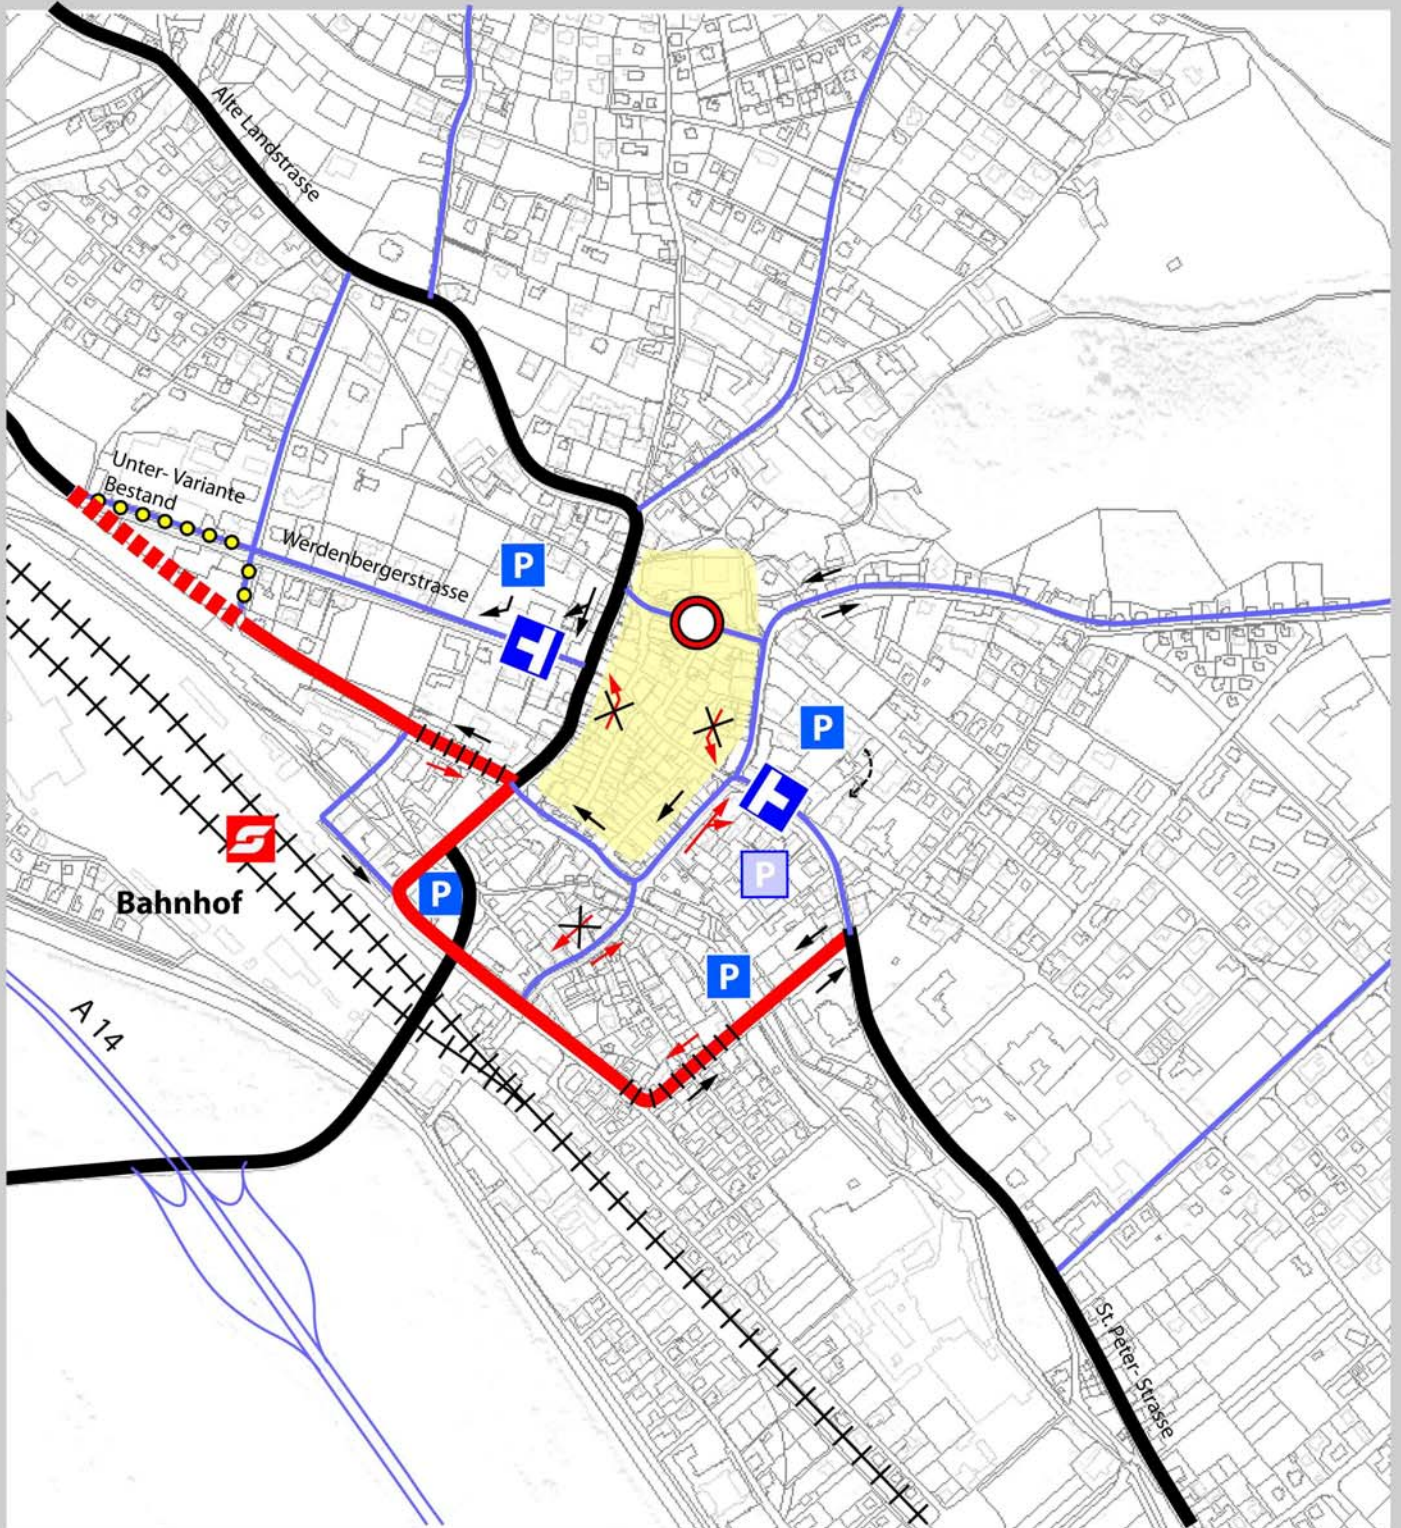


Legende:

- | | | | | | |
|--|--|--|---|--|---|
| | | | Parkplatz bestehend / geplant / Verschiebung P prüfen | | Notwendigkeit von Gebäudeabbruch prüfen |
| | | | Sackgasse | | Bestand |
| | | | gesperrt (für motorisierten Verkehr) | | Planung (Ausbau best. Netz) |
| | | | neue Fahrtrichtung | | Planung (Neubau) |
| | | | aufgehobene Fahrtrichtung | | wichtige Erschliessungsstrasse |

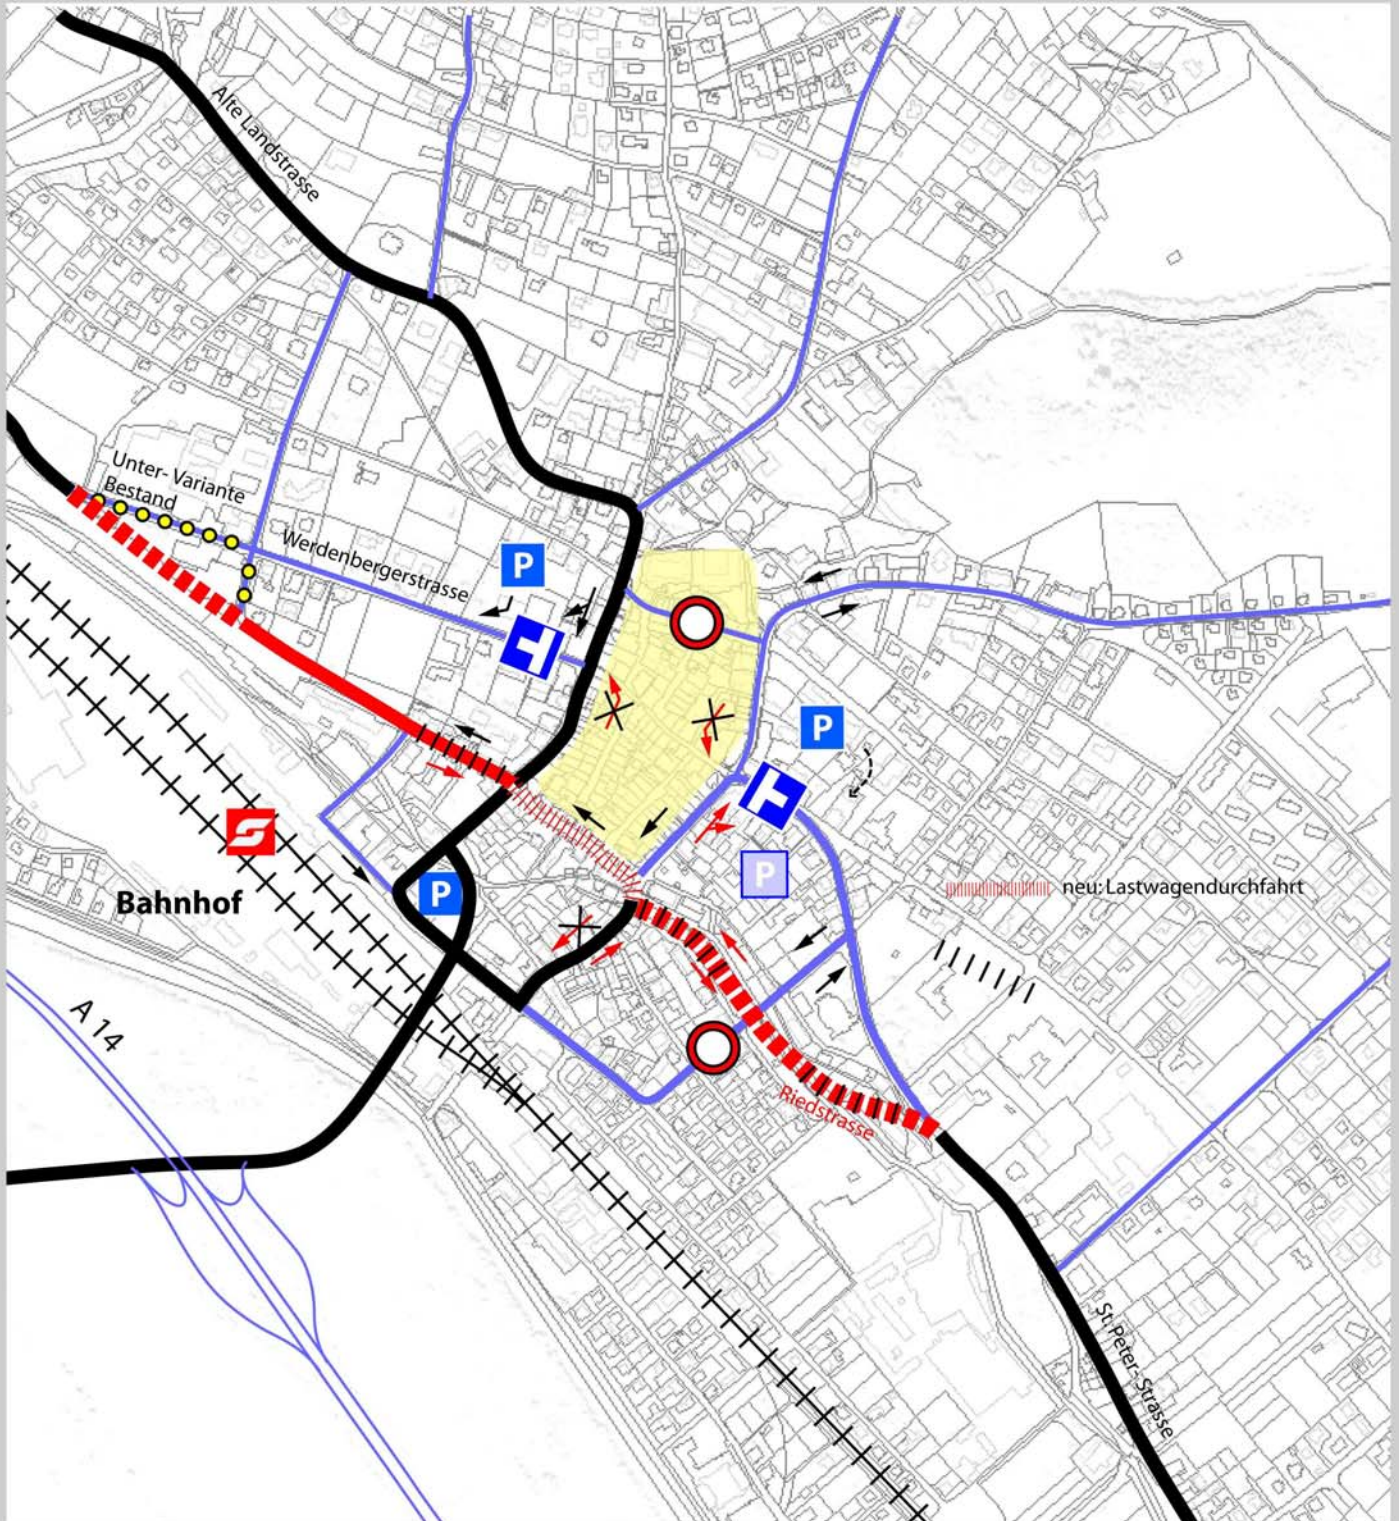


Legende:

- | | | | | | |
|--|--|--|---|--|---|
| | | | Parkplatz bestehend / geplant / Verschiebung P prüfen | | Notwendigkeit von Gebäudeabbruch prüfen |
| | | | Sackgasse | | Bestand |
| | | | gesperrt (für motorisierten Verkehr) | | Planung (Ausbau best. Netz) |
| | | | neue Fahrtrichtung | | Planung (Neubau) |
| | | | aufgehobene Fahrtrichtung | | wichtige Erschliessungsstrasse |

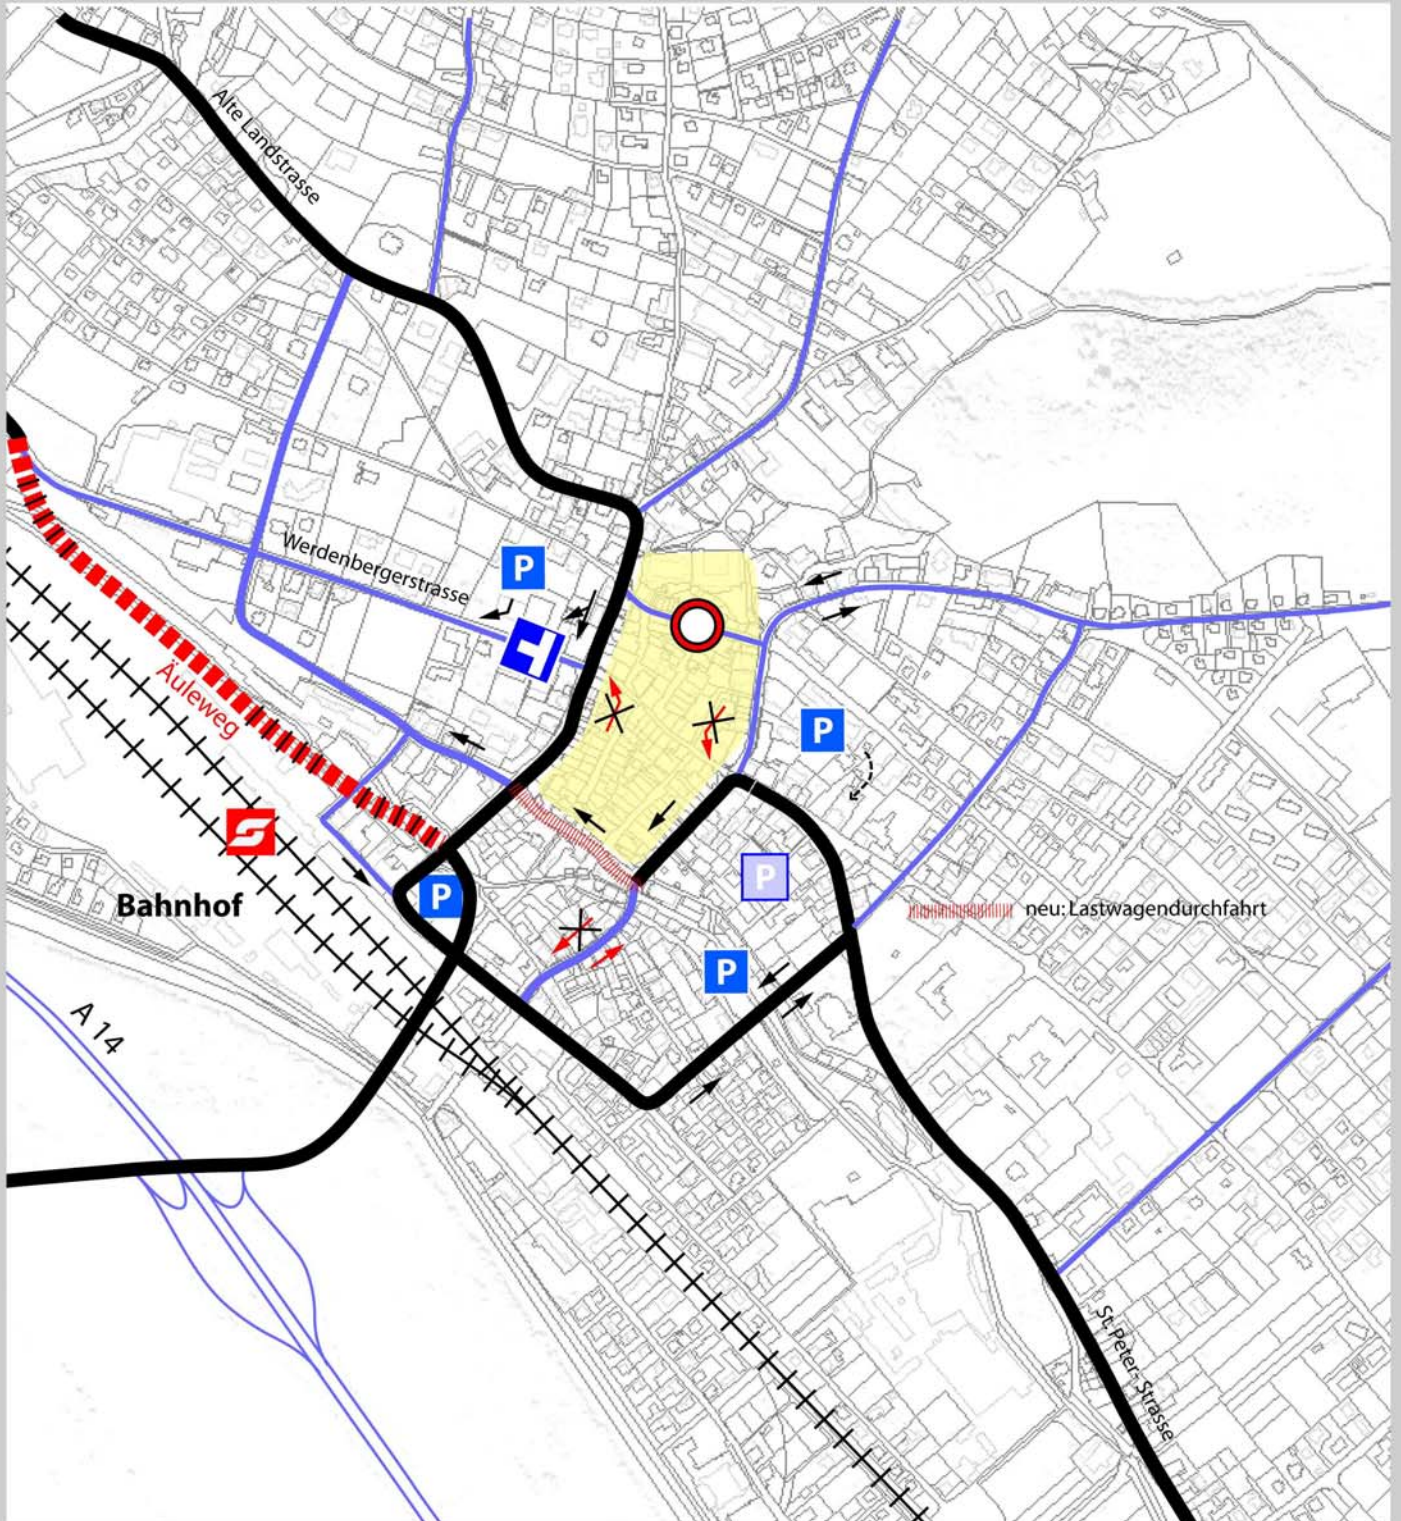


Legende:

- | | | | | | |
|--|--|--|---|--|---|
| | | | Parkplatz bestehend / geplant / Verschiebung P prüfen | | Notwendigkeit von Gebäudeabbruch prüfen |
| | | | Sackgasse | | Bestand |
| | | | gesperrt (für motorisierten Verkehr) | | Planung (Ausbau best. Netz) |
| | | | neue Fahrtrichtung | | Planung (Neubau) |
| | | | aufgehobene Fahrtrichtung | | wichtige Erschliessungsstrasse |

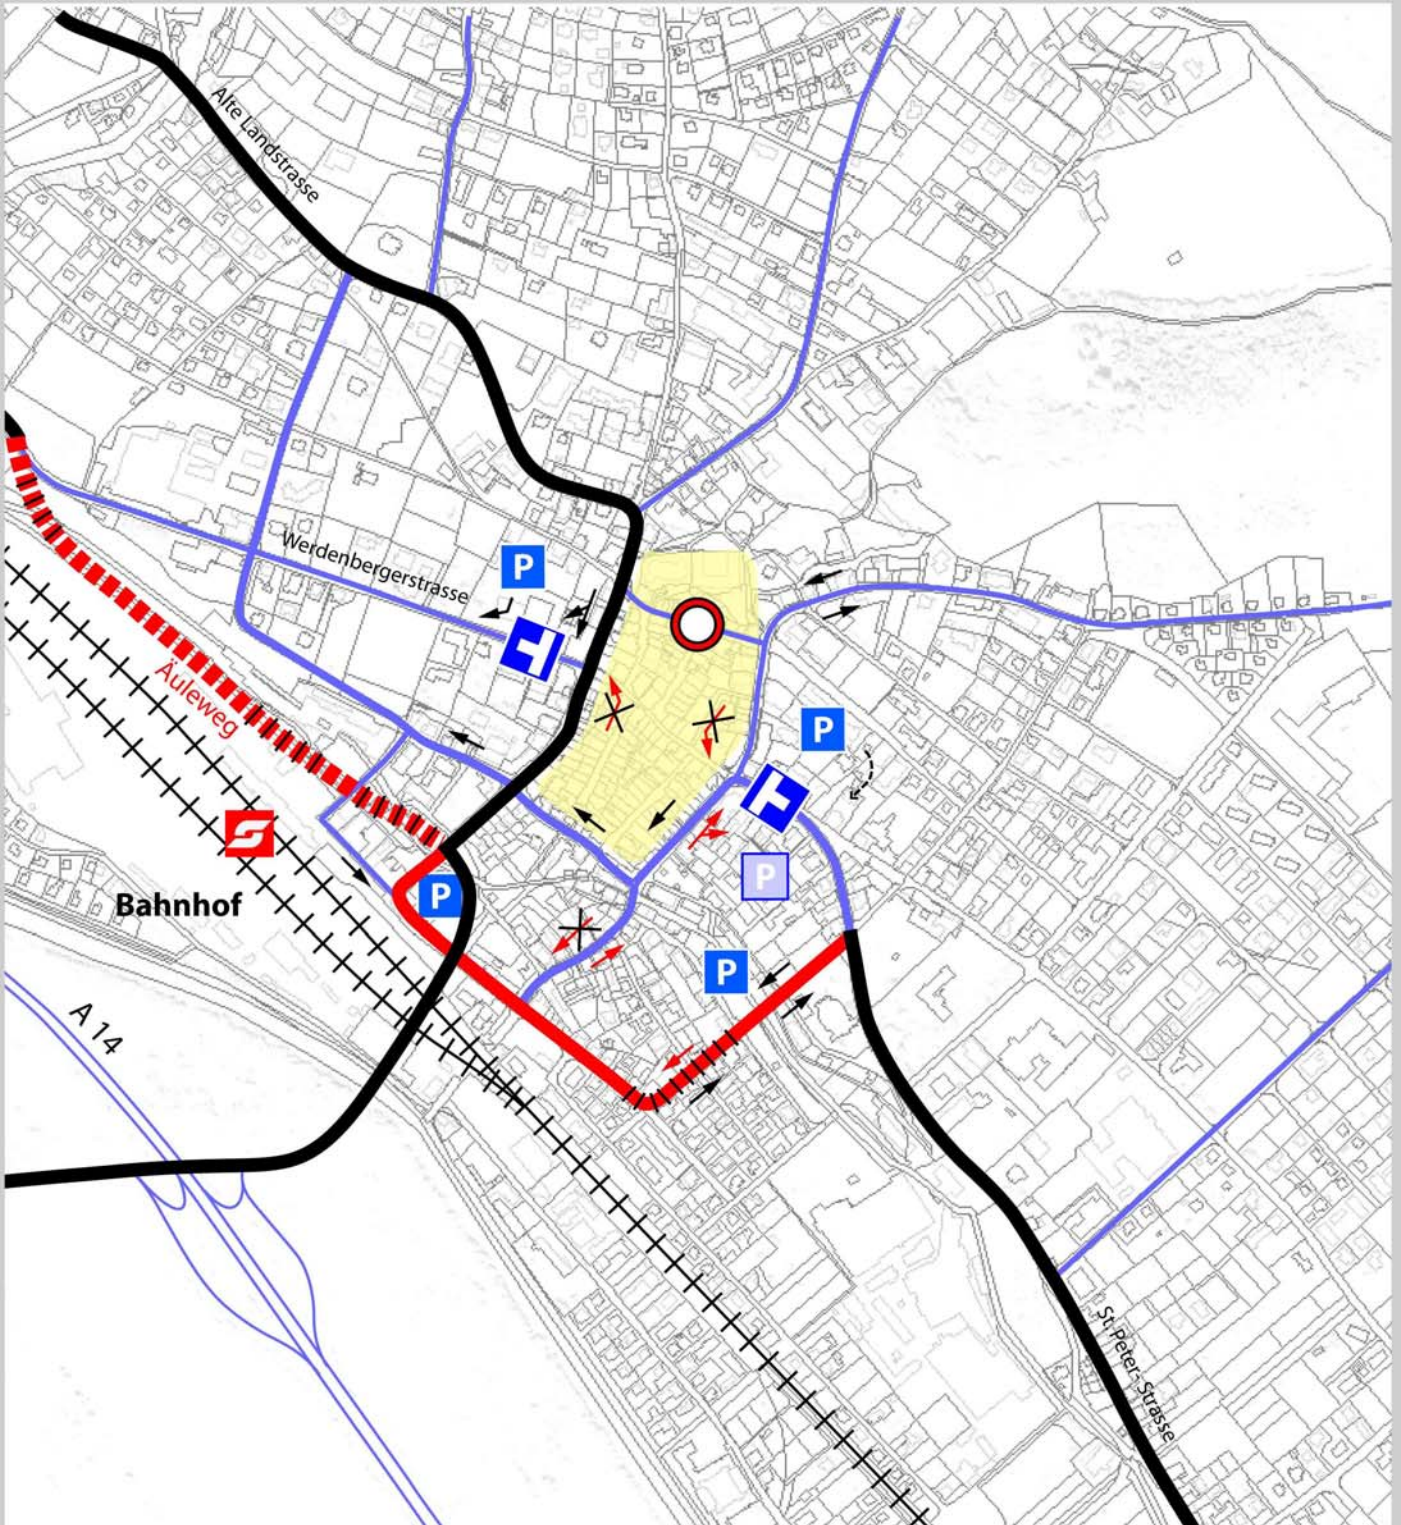


Legende:

- | | | | | | |
|--|--|---|---|--|---|
| | | ↔ | Parkplatz bestehend / geplant / Verschiebung P prüfen | | Notwendigkeit von Gebäudeabbruch prüfen |
| | | | Sackgasse | | Bestand |
| | | | gesperrt (für motorisierten Verkehr) | | Planung (Ausbau best. Netz) |
| | | | neue Fahrtrichtung | | Planung (Neubau) |
| | | | aufgehobene Fahrtrichtung | | wichtige Erschliessungsstrasse |

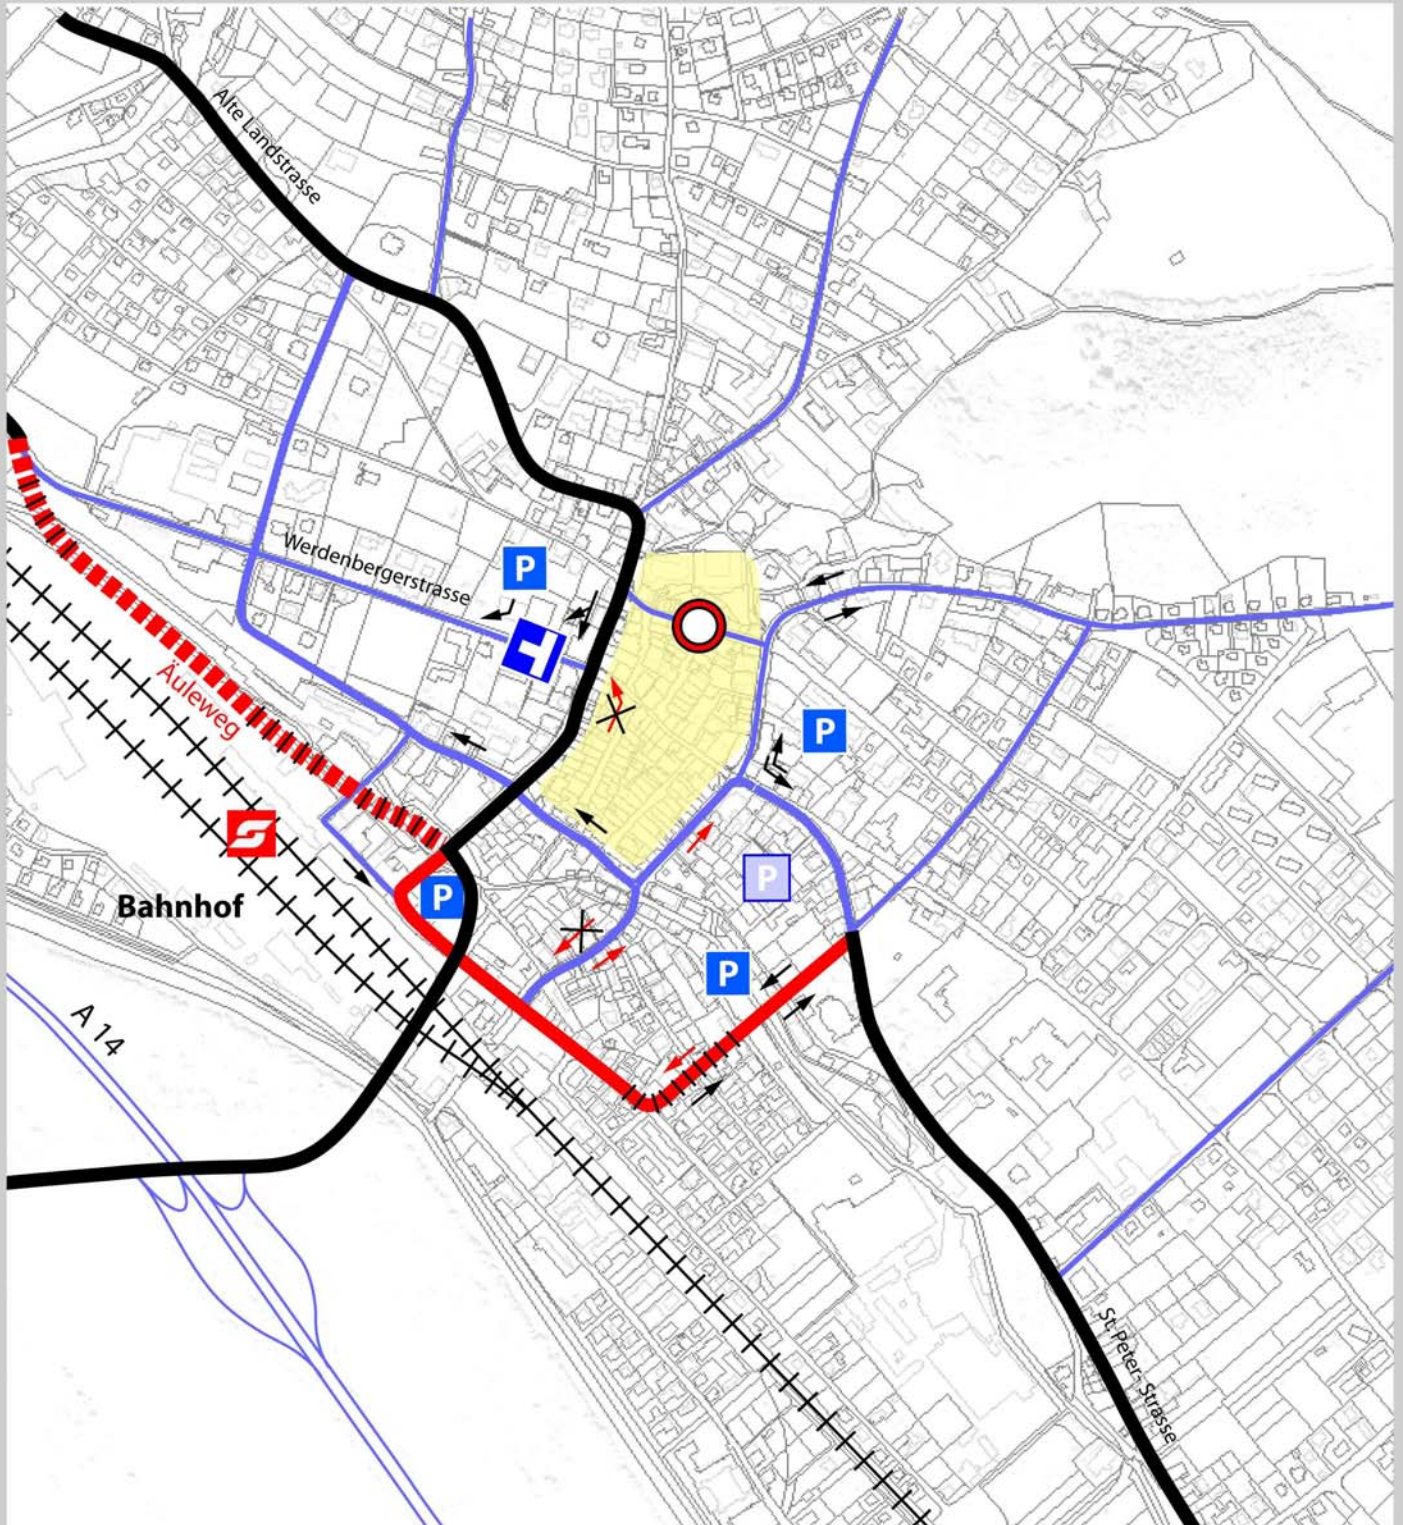


Legende:

- | | | | | | |
|--|--|--|---|--|---|
| | | | Parkplatz bestehend / geplant / Verschiebung P prüfen | | Notwendigkeit von Gebäudeabbruch prüfen |
| | | | Sackgasse | | Bestand |
| | | | gesperrt (für motorisierten Verkehr) | | Planung (Ausbau best. Netz) |
| | | | neue Fahrtrichtung | | Planung (Neubau) |
| | | | aufgehobene Fahrtrichtung | | wichtige Erschliessungsstrasse |

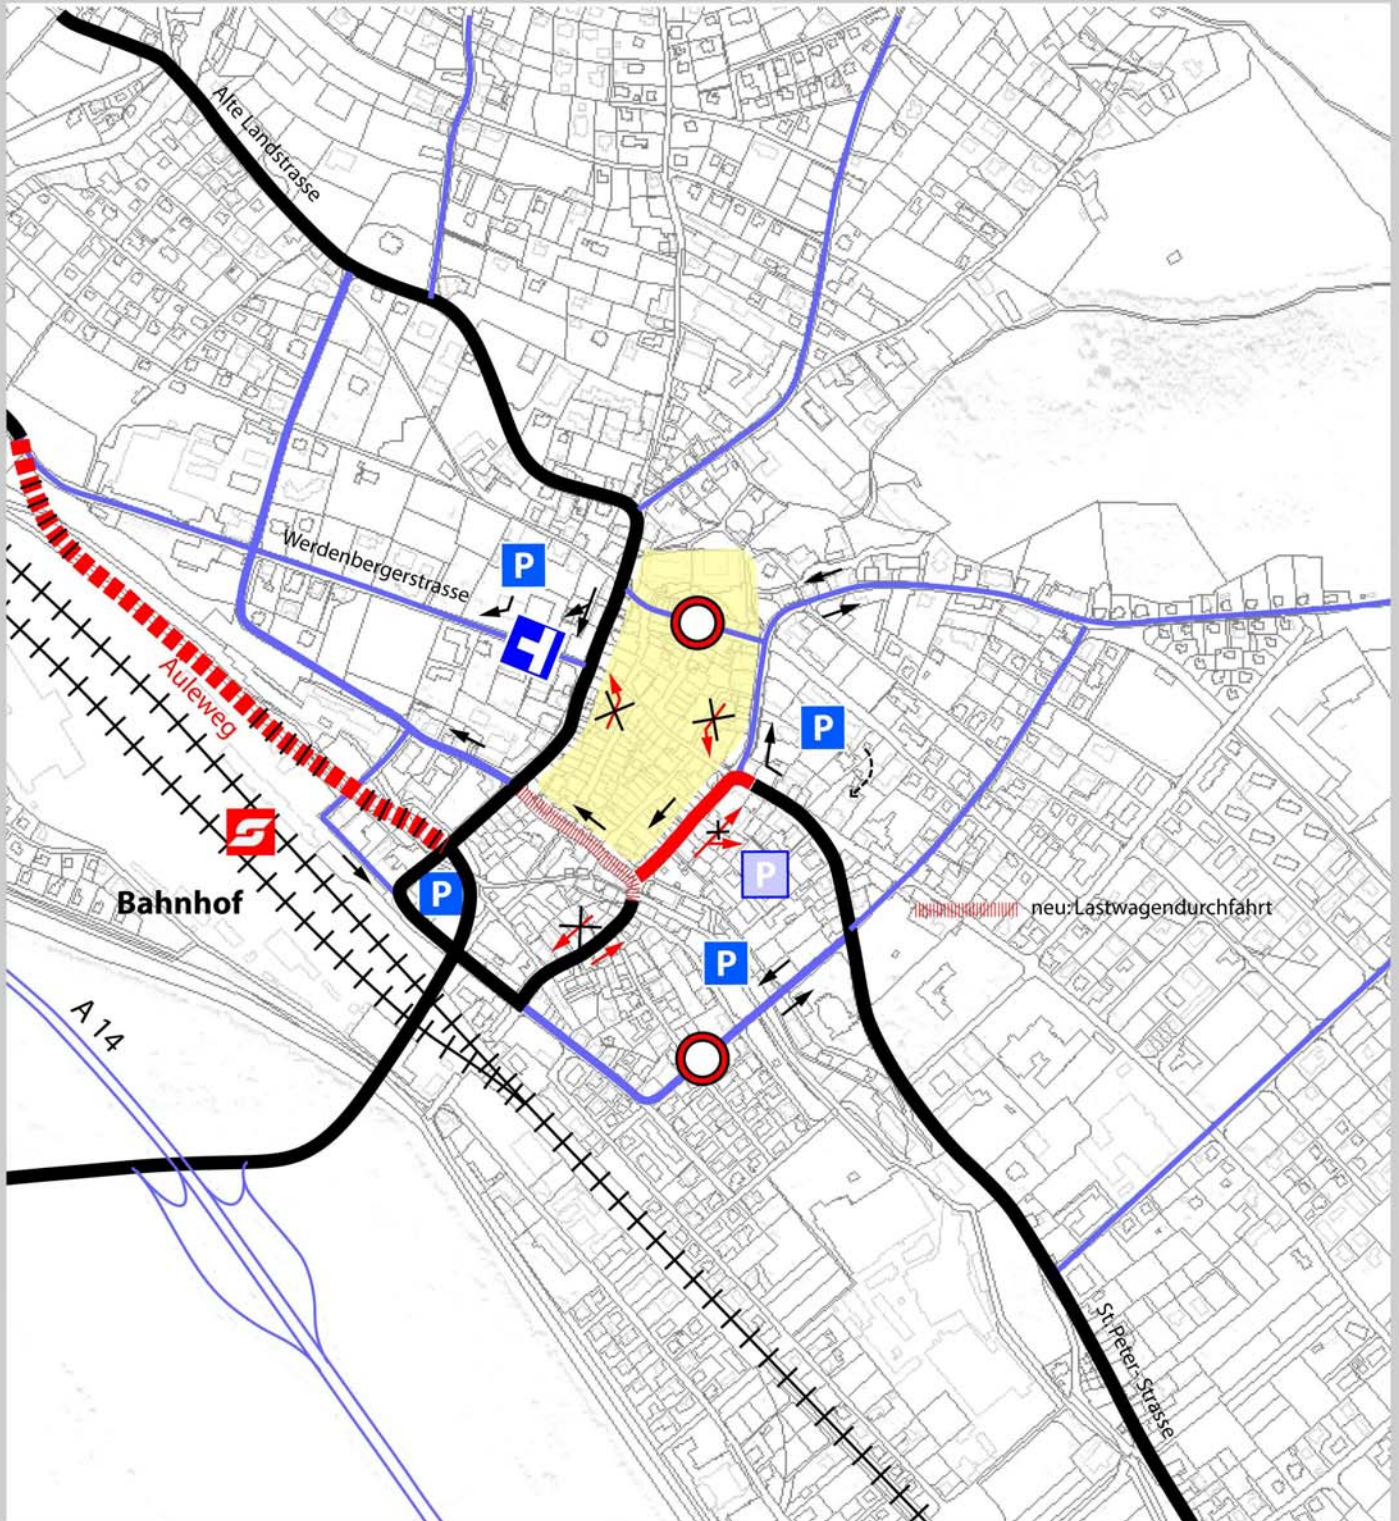


Legende:

- | | | | | | |
|--|--|--|---|--|---|
| | | | Parkplatz bestehend / geplant / Verschiebung P prüfen | | Notwendigkeit von Gebäudeabbruch prüfen |
| | | | Sackgasse | | Bestand |
| | | | gesperrt (für motorisierten Verkehr) | | Planung (Ausbau best. Netz) |
| | | | neue Fahrtrichtung | | Planung (Neubau) |
| | | | aufgehobene Fahrtrichtung | | wichtige Erschliessungsstrasse |

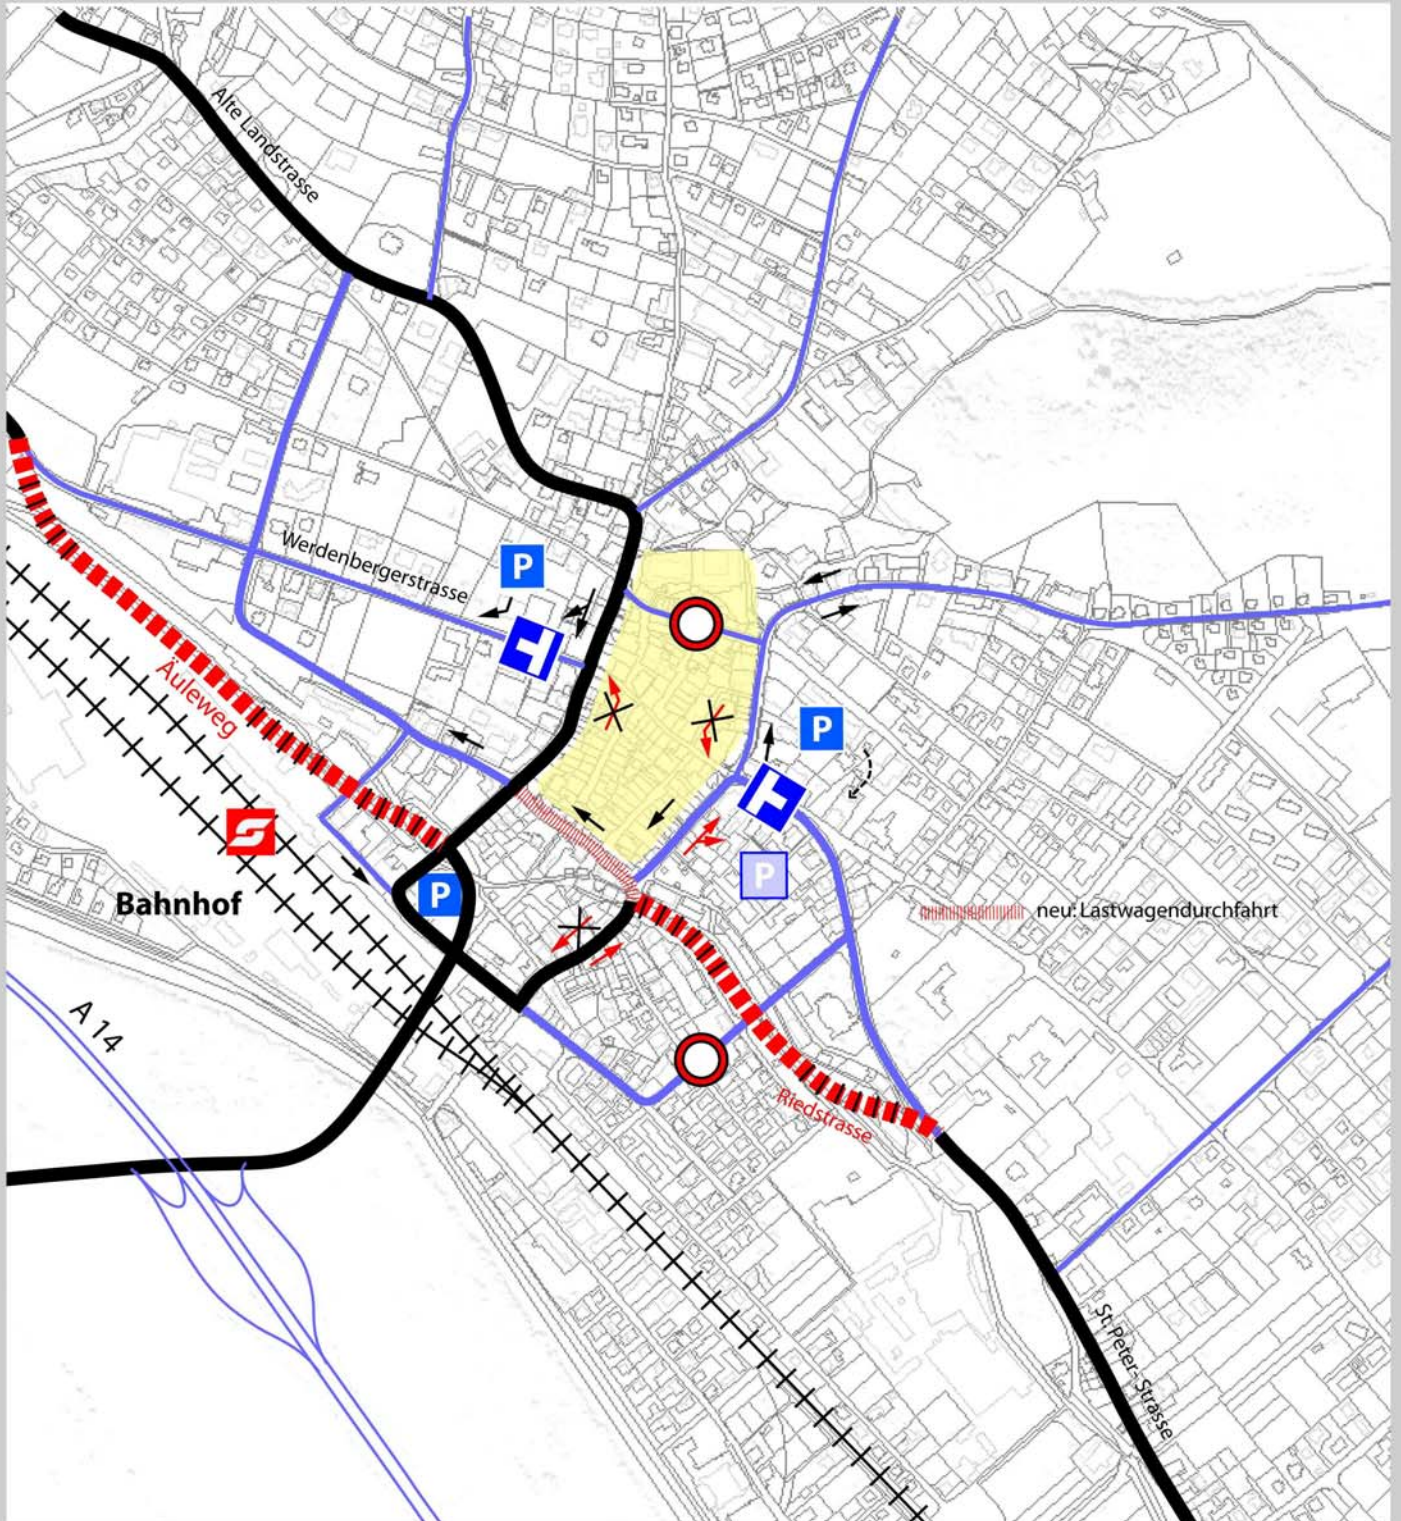


Legende:

- | | | | | | |
|--|--|--|---|--|---|
| | | | Parkplatz bestehend / geplant / Verschiebung P prüfen | | Notwendigkeit von Gebäudeabbruch prüfen |
| | | | Sackgasse | | Bestand |
| | | | gesperrt (für motorisierten Verkehr) | | Planung (Ausbau best. Netz) |
| | | | neue Fahrtrichtung | | Planung (Neubau) |
| | | | aufgehobene Fahrtrichtung | | wichtige Erschliessungsstrasse |

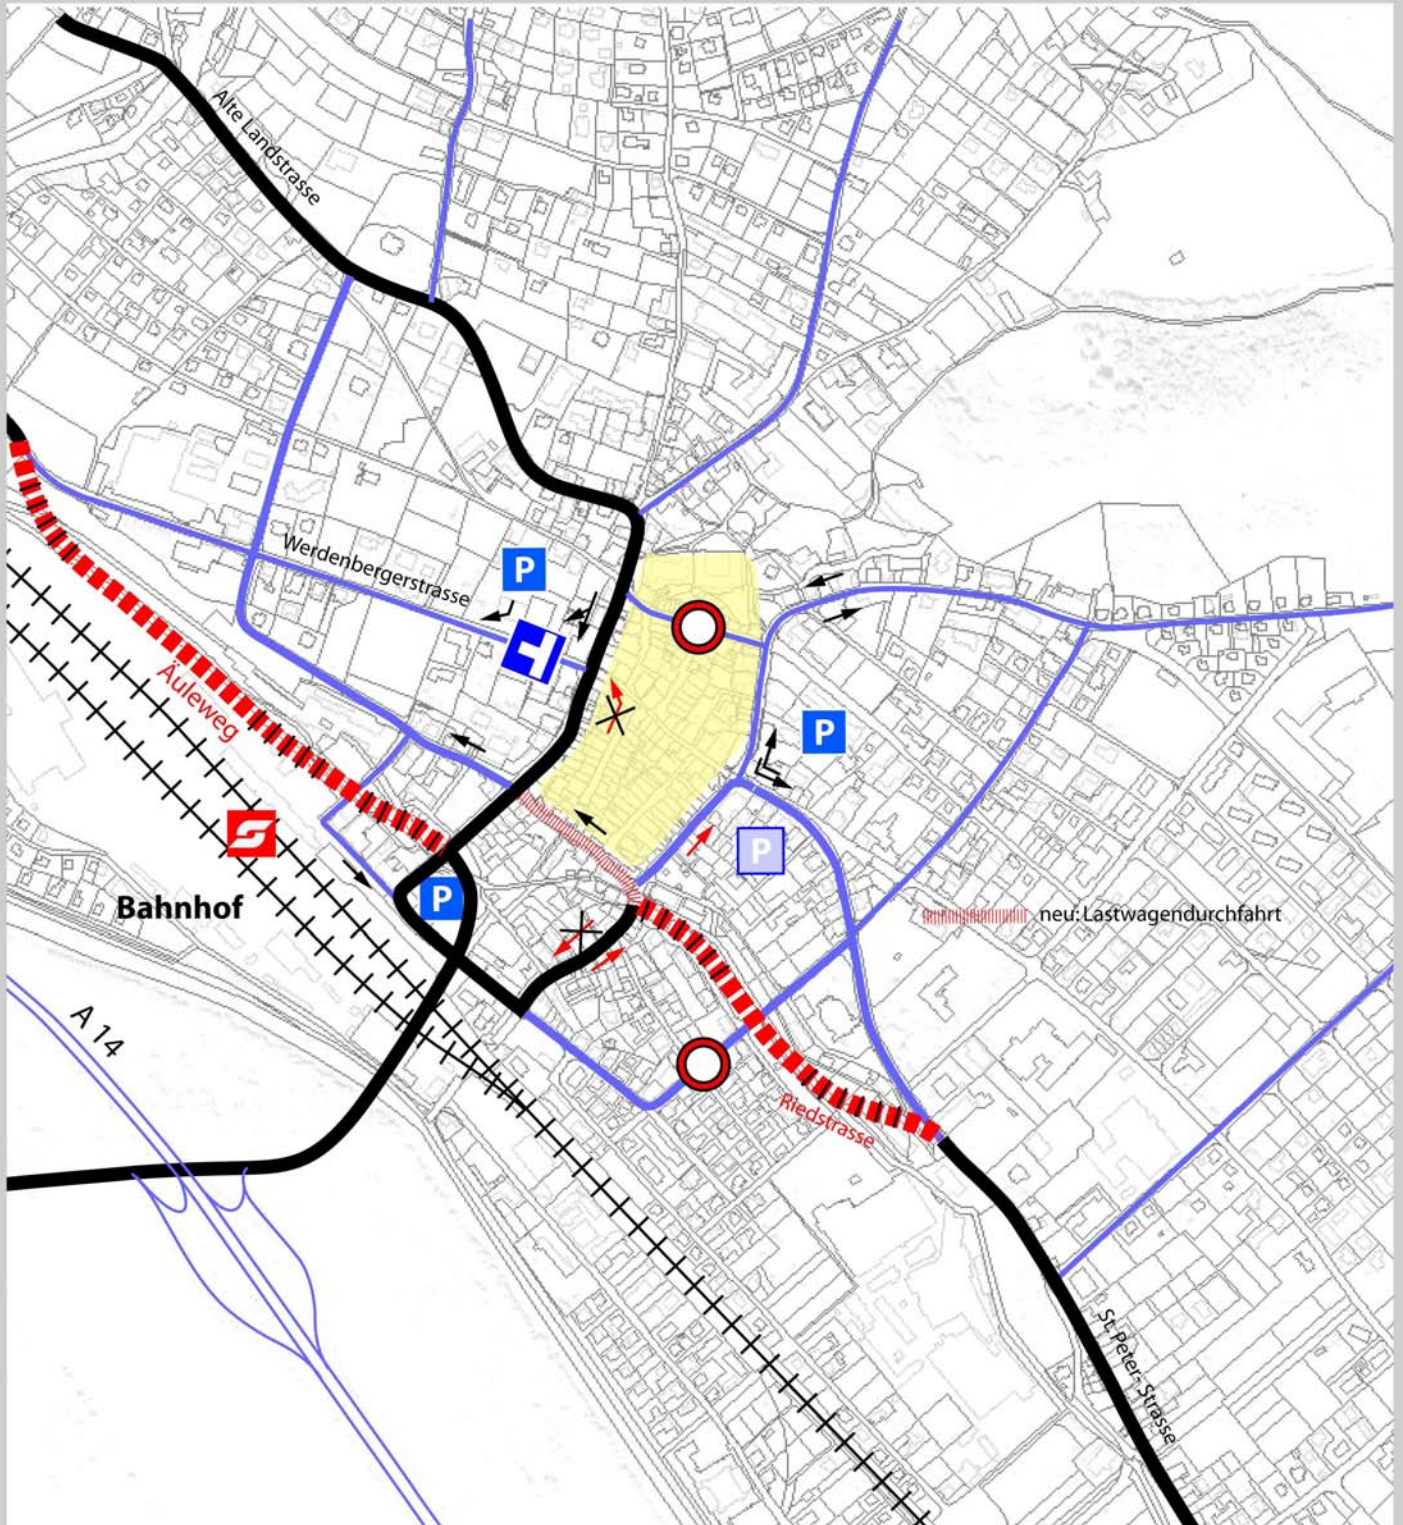

Legende:

- | | | | | | |
|--|--|--|---|--|---|
| | | | Parkplatz bestehend / geplant / Verschiebung P prüfen | | Notwendigkeit von Gebäudeabbruch prüfen |
| | | | Sackgasse | | Bestand |
| | | | gesperrt (für motorisierten Verkehr) | | Planung (Ausbau best. Netz) |
| | | | neue Fahrtrichtung | | Planung (Neubau) |
| | | | aufgehobene Fahrtrichtung | | wichtige Erschliessungsstrasse |

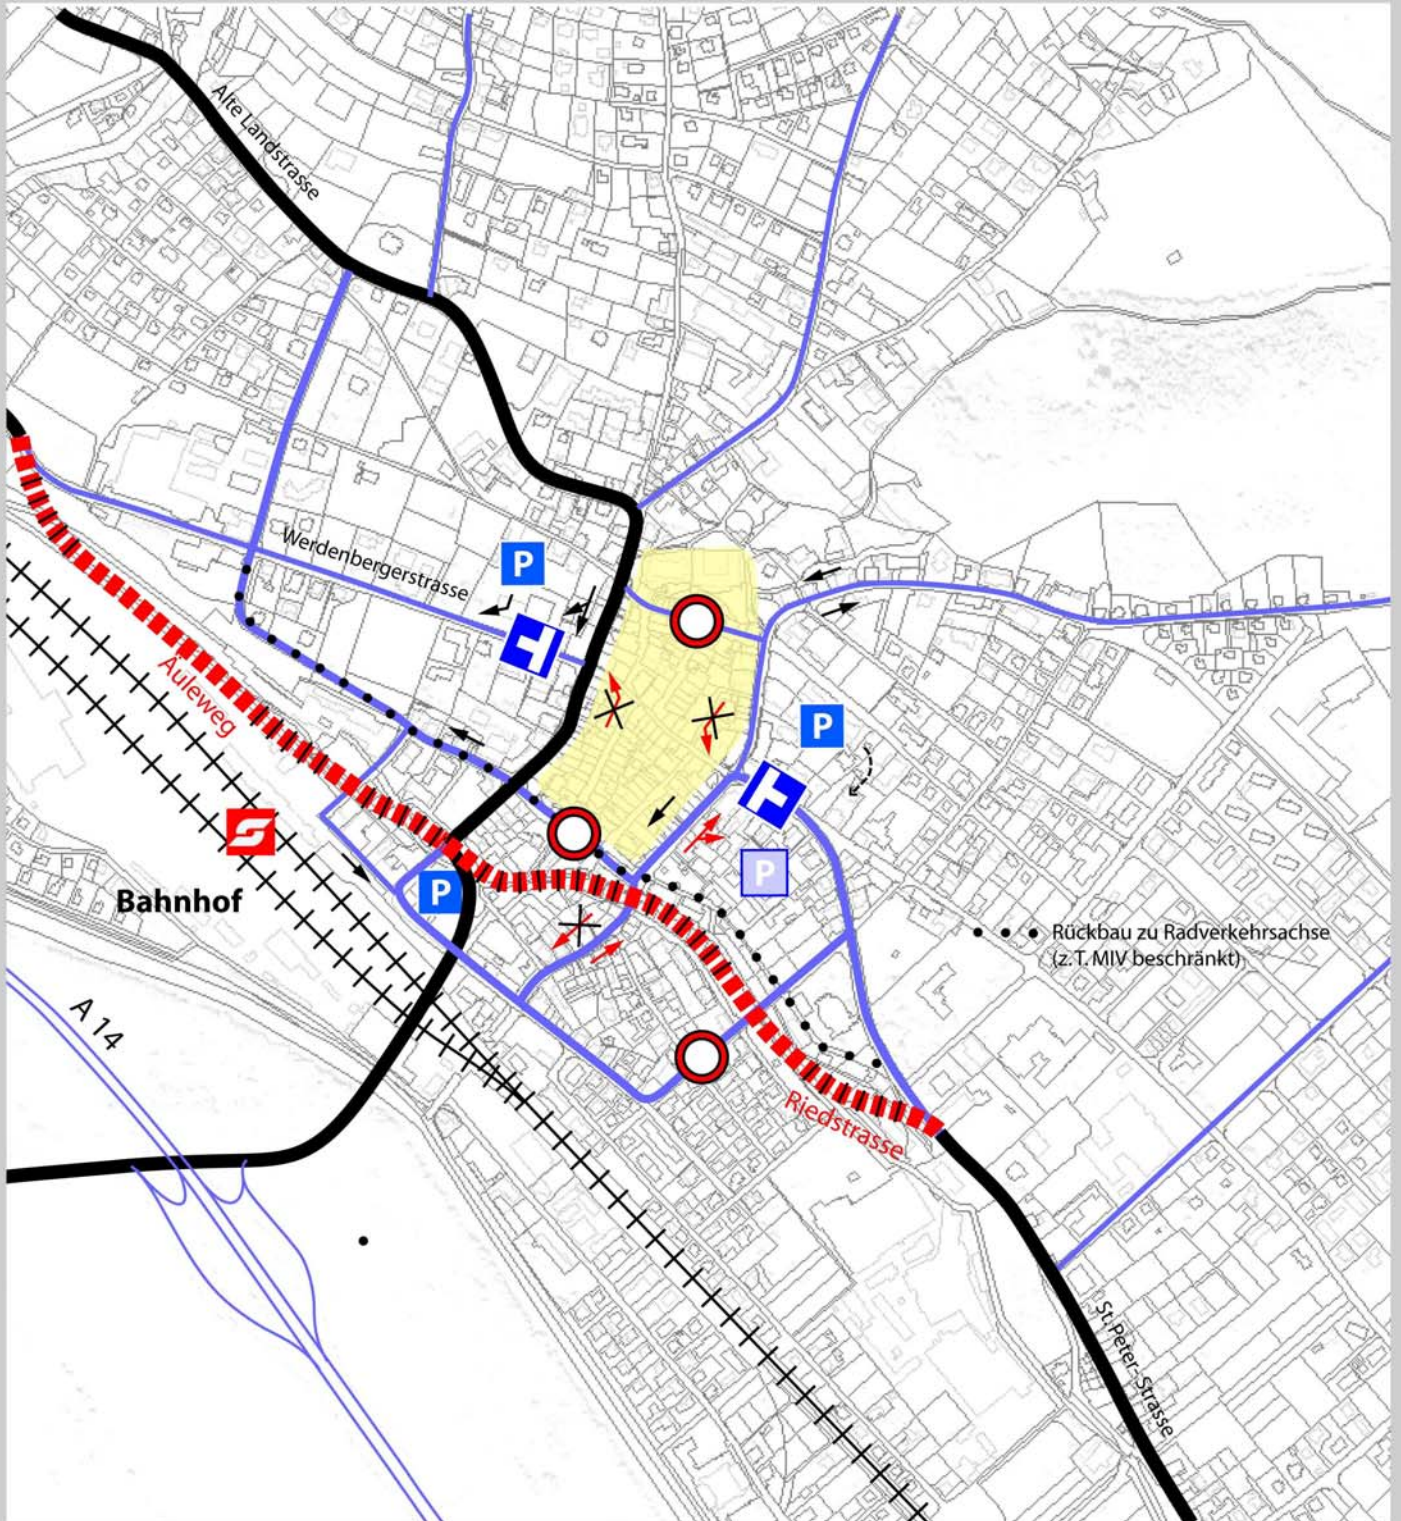

Legende:

- | | | | | | |
|--|--|--|---|--|---|
| | | | Parkplatz bestehend / geplant / Verschiebung P prüfen | | Notwendigkeit von Gebäudeabbruch prüfen |
| | | | Sackgasse | | Bestand |
| | | | gesperrt (für motorisierten Verkehr) | | Planung (Ausbau best. Netz) |
| | | | neue Fahrtrichtung | | Planung (Neubau) |
| | | | aufgehobene Fahrtrichtung | | wichtige Erschliessungsstrasse |