



QUERSCHNITT A-A

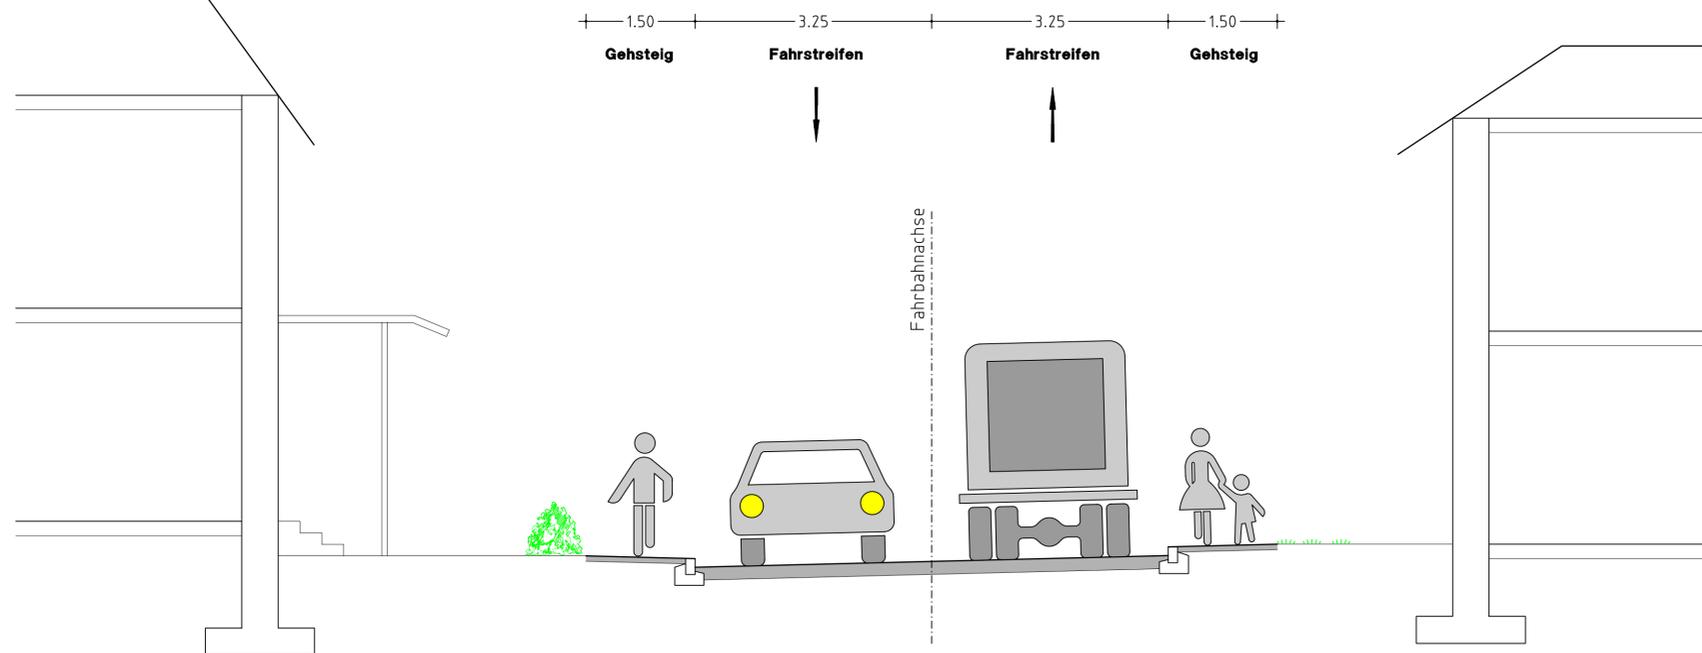

QUERSCHNITT B-B

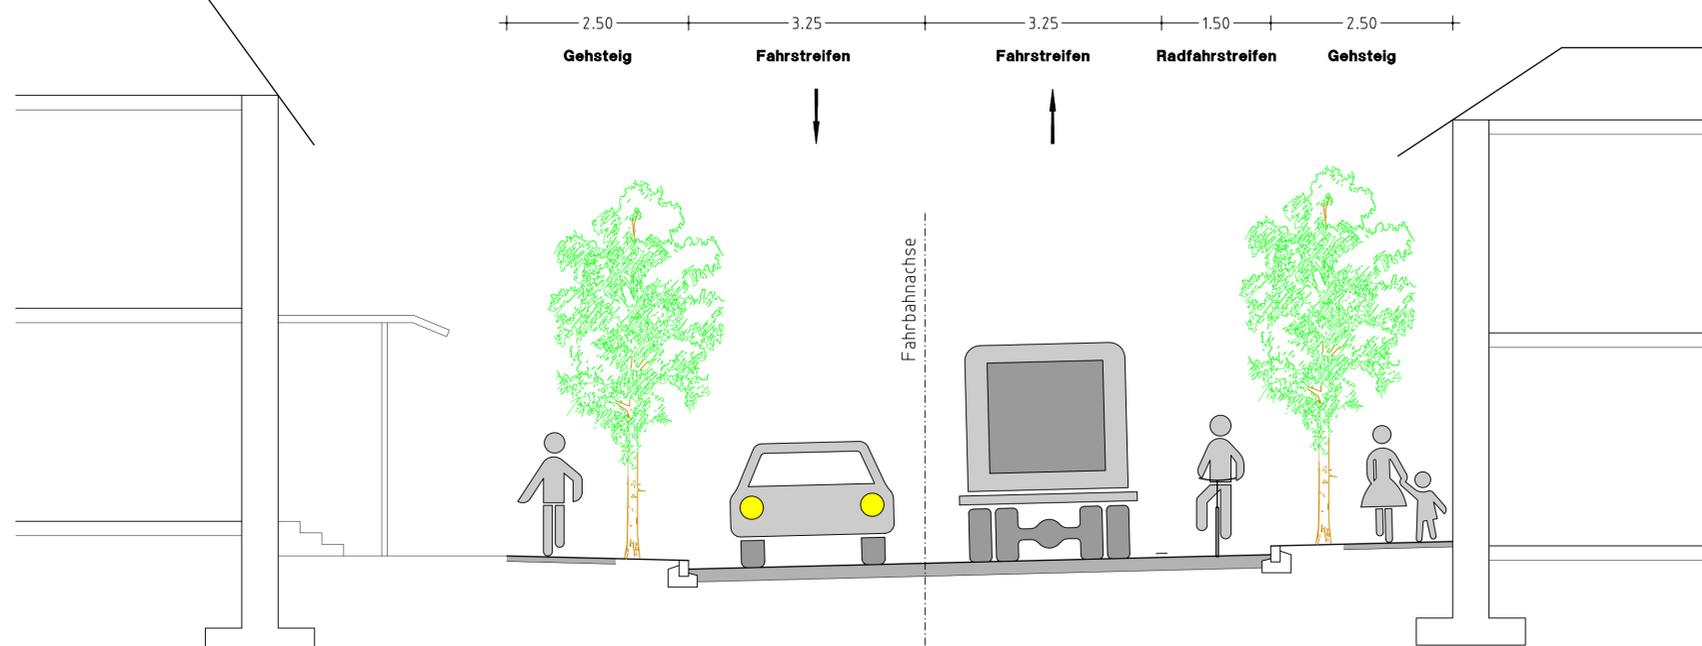

LAND VORARLBERG

L 190 VORARLBERGER STRASSE

BAULOS:
BLUDENZ ORTSDURCHFART
ENTWURF 2008
L 190 Vorarlberger Straße km 1.95 – km 2.40

BAULOSZAHL:
VIIb-290A-0030-2008

QUERSCHNITTE

GELÄNDEAUFNAHME			ENTWURF		
ZAHL:	DATUM:		INGENIEURBÜRO DIPL.-ING. DR. HELMUT KÖLL ZIVILTECHNIKERGESELLSCHAFT KEG A - 4103 Reith bei Seefeld, Luis 88 Tel 05212 / 52635 - 0 Fax 05212 / 52635 - 5 e-mail office@koell.at		
AMT DER VORARLBERGER LANDESREGIERUNG					
Maßstab: M 1:50	Plan Nr.: 03249-004	Datum: Mai 2008	ABT. VIIb - STRASSENBAU		
Revision	Datum	bearbeitet	geprüft	Beschreibung	
A	26.05.2008	JR	MKP	Ausgabe für Entwurf	
B					
C					
AUSFERTIGUNG	GENEHMIGUNGSVERMERK			EINLAGE NR.	