


Planfall X1 = (P6A + Schloßbergtunnel)
 Differenz zum Planfall P00 - Verkehr 2015

L190 über Äueleweg, Bahnhofstr.,
 H.-Sander-Str., Ignaz-Wolf-Str.

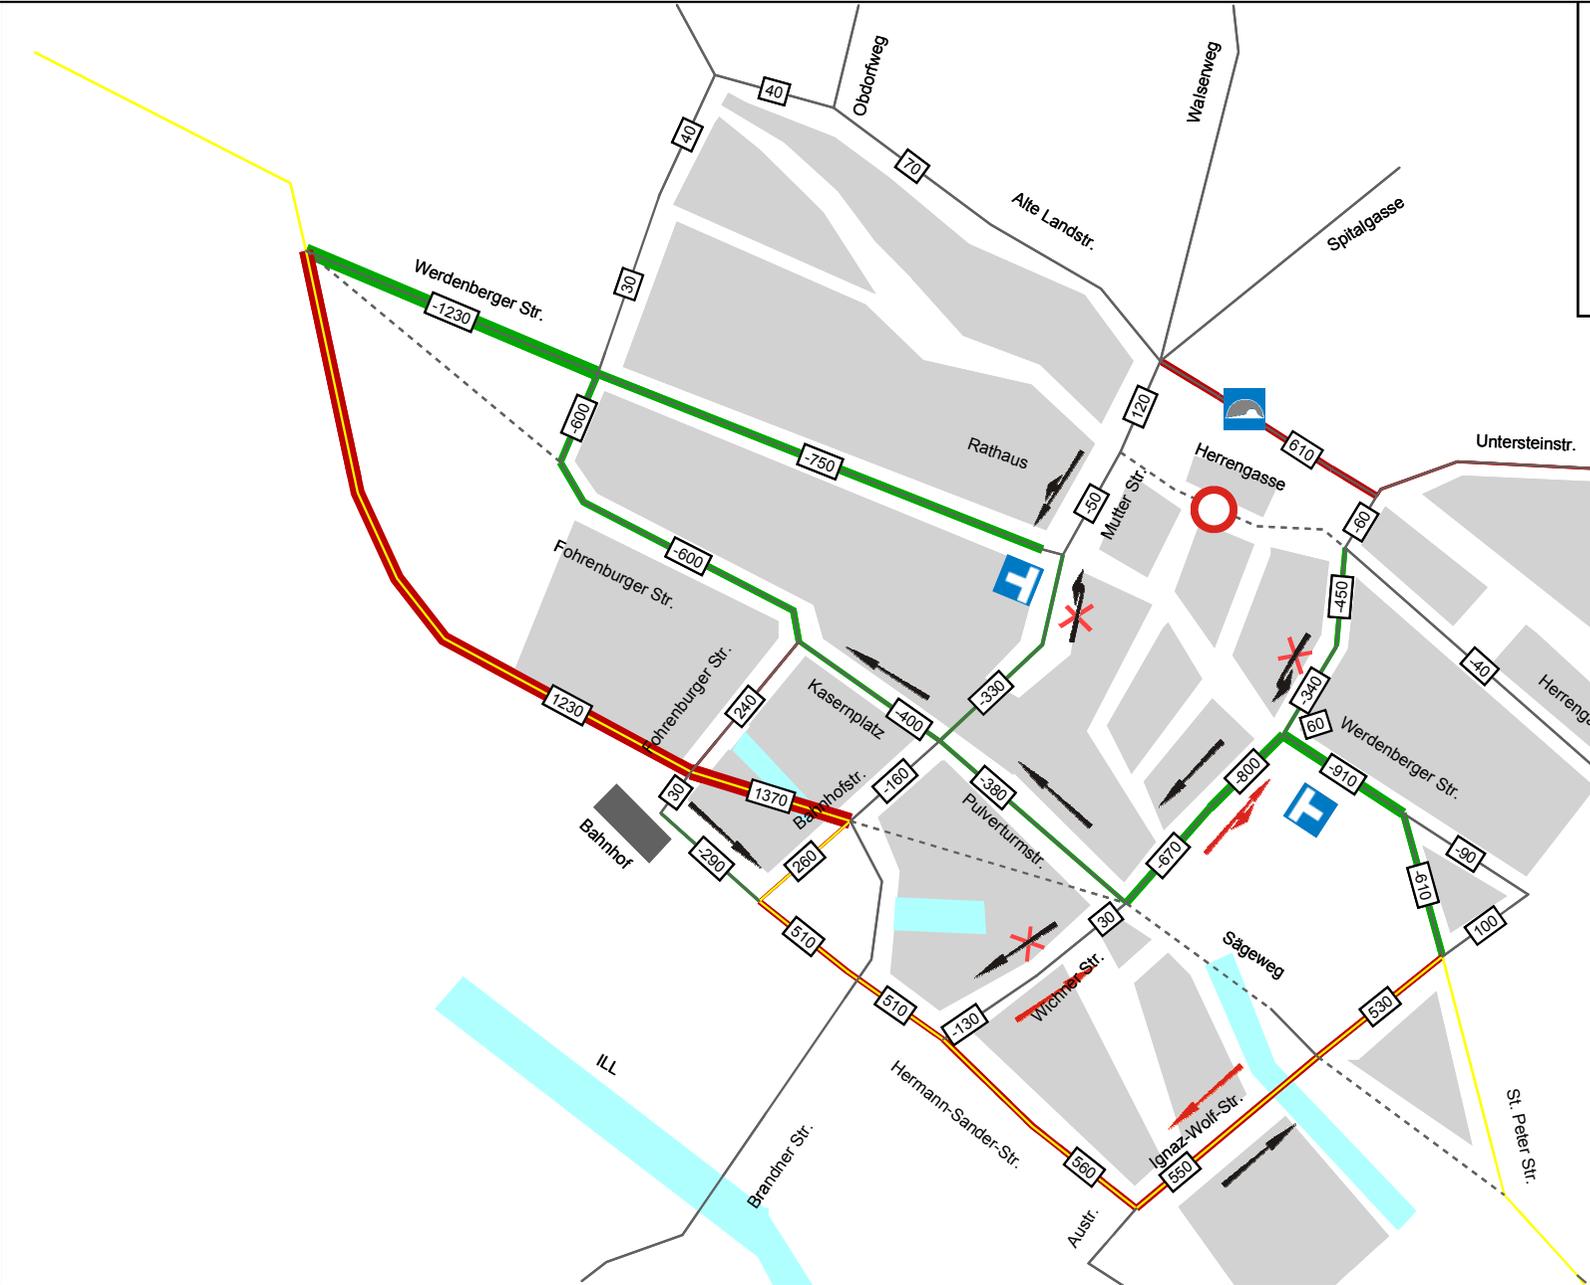

Legende

- Linienführung L190
- Sperre
- Sackgasse
- neue Fahrrichtung
- aufgehobene Fahrrichtung
- bestehende Fahrrichtung

Angaben in KFZ /Abendspitze (PKW+LKW)

BESCH und PARTNER	Projekt 2143	P6A_15_KA_Tunnel kurz.ver
bh/erstellt am:05.06.2008	Entlastung Zentrum Bludenz - Ergänzende Modellrechnungen	1:5000