

DI Antonia Hopfner
4.2 Stadtplanung
T +43 5552 63621 414
antonia.hopfner@bludenz.at

Bludenz, 22.05.2023
Zl.: bz031.2-7/2021-9-3

KUNDMACHUNG

**der VERORDNUNG der Stadtvertretung Bludenz
über eine Änderung der Flächenwidmung betreffend die
Liegenschaft Gst.-Nr. 194/5, GB Bludenz, in Baufläche Kerngebiet-
Handelsbetriebe H4 {Max. Verkaufsfläche 400 m² (Waren gemäß §15
Abs 1 lit a, ausgenommen Lebensmittel))} (befristet)**

Die nachstehende Verordnung über eine Änderung des Flächenwidmungsplanes der Stadt Bludenz, im Bereich zwischen „Zürcherstraße und Herrengasse“, beschlossen von der Stadtvertretung am 22.09.2022, genehmigt mit Bescheid der Landesregierung vom 08.05.2023, Zl. VIIa-50.030.10-5// -355, wird hiermit gemäß § 32 Abs. 2 Gemeindegesetz in der Zeit vom 24.05.2023 bis 07.06.2023 durch Anschlag an der Amtstafel kundgemacht.

Die Verordnung liegt während der Amtsstunden auch in der Abteilung Stadtplanung, 3. OG, Rathaus Bludenz, zur öffentlichen Einsichtnahme auf.


Der Bürgermeister



im Auftrag
DI Antonia Hopfner
Dieses Dokument ist elektronisch unterschrieben.

Verfügung:
Aushang an der Anschlagtafel Rathaus
Veröffentlichung auf dem Veröffentlichungsportal der Stadt Bludenz

vom 24.05.2023
bis mindestens 07.06.2023

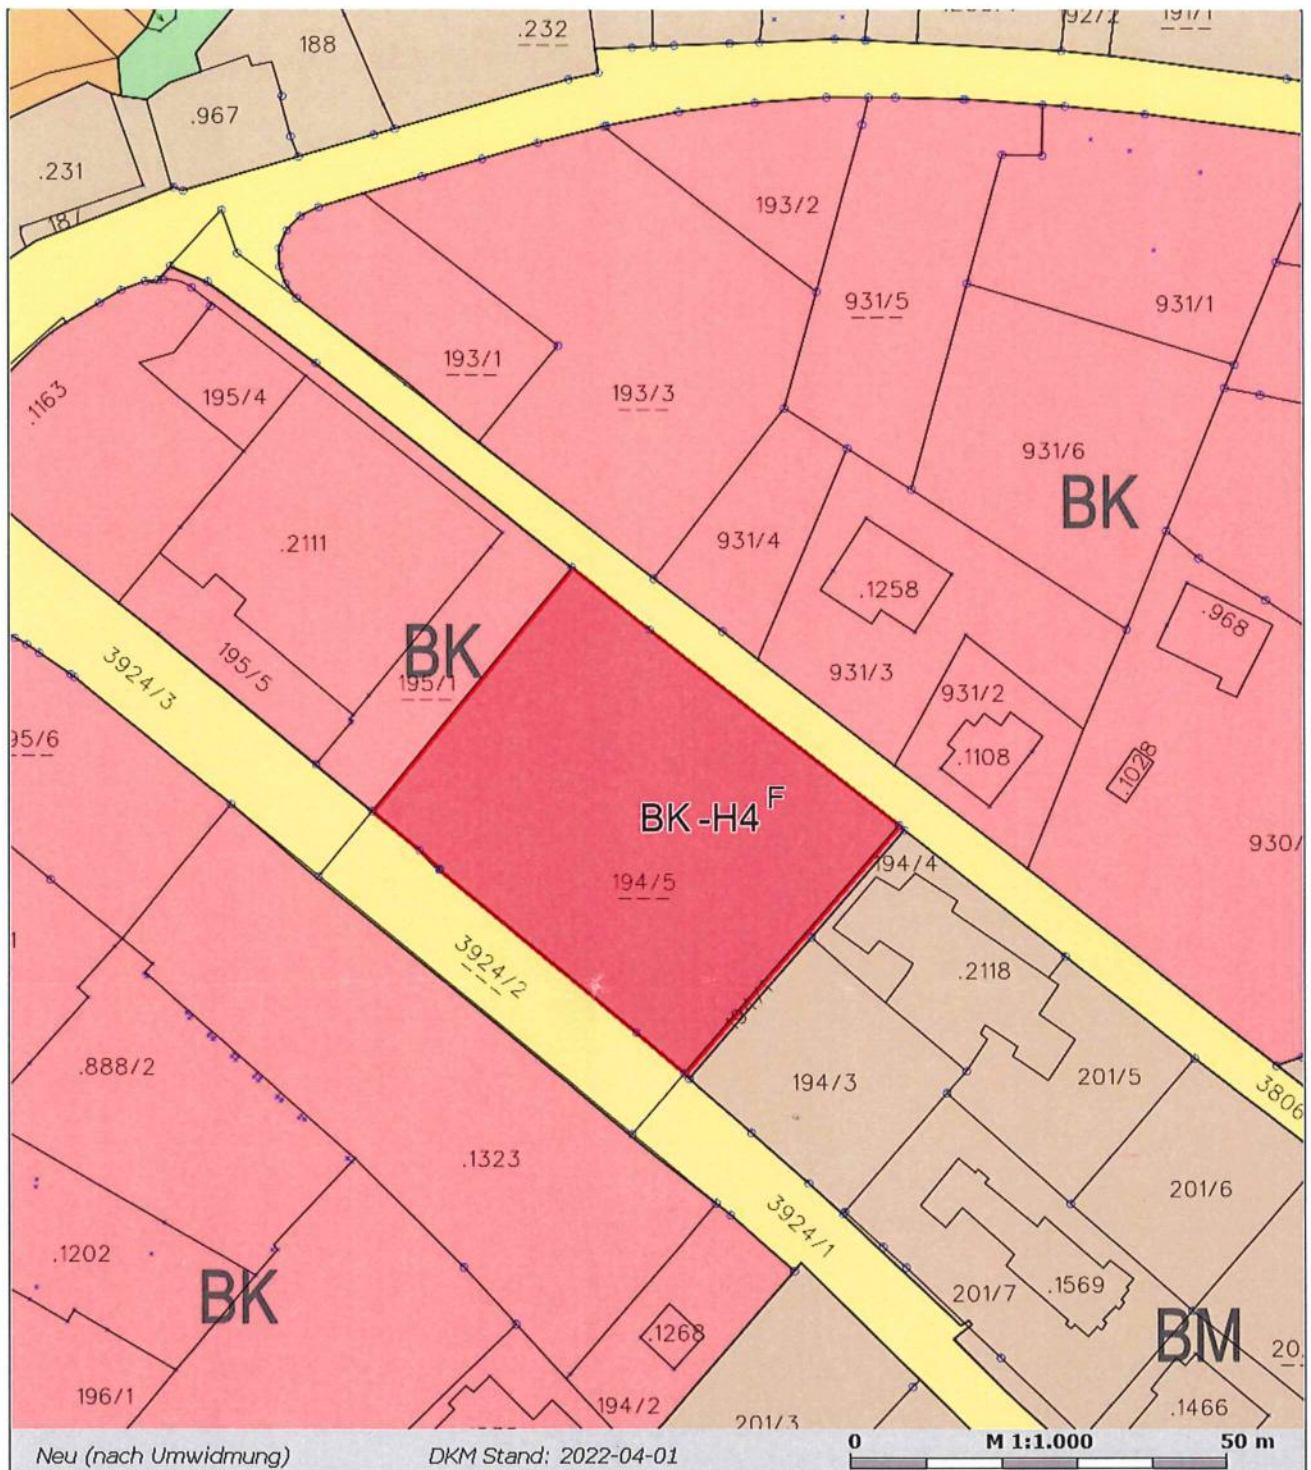

Neu (nach Umwidmung)

DKM Stand: 2022-04-01

0 M 1:1.000 50 m

Plan-Zl: 4.2./04-02-01/025/2021

Erstellungsdatum: 22.09.2022

Von der FWP-Änderung
erfasster Bereich



Beilagen:

- Legende der Planzeichen

Flächenwidmungsplan-Änderung der Gemeinde Bludenz

Gemeindevertretungsbeschluss

vom 22.09.2022



Siegel

Simon Tschögl

Bürgermeister(in)

Genehmigungsvermerk der Landesregierung siehe Rückseite!

AMT DER VORARLBERGER LANDESREGIERUNG

Genehmigt mit Bescheid vom 08.05.2023

Zl.: VIIa-50.030.10-5//355

Für die Vorarlberger Landesregierung
im Auftrag

Dipl Ing Lorenz Schmidt

