



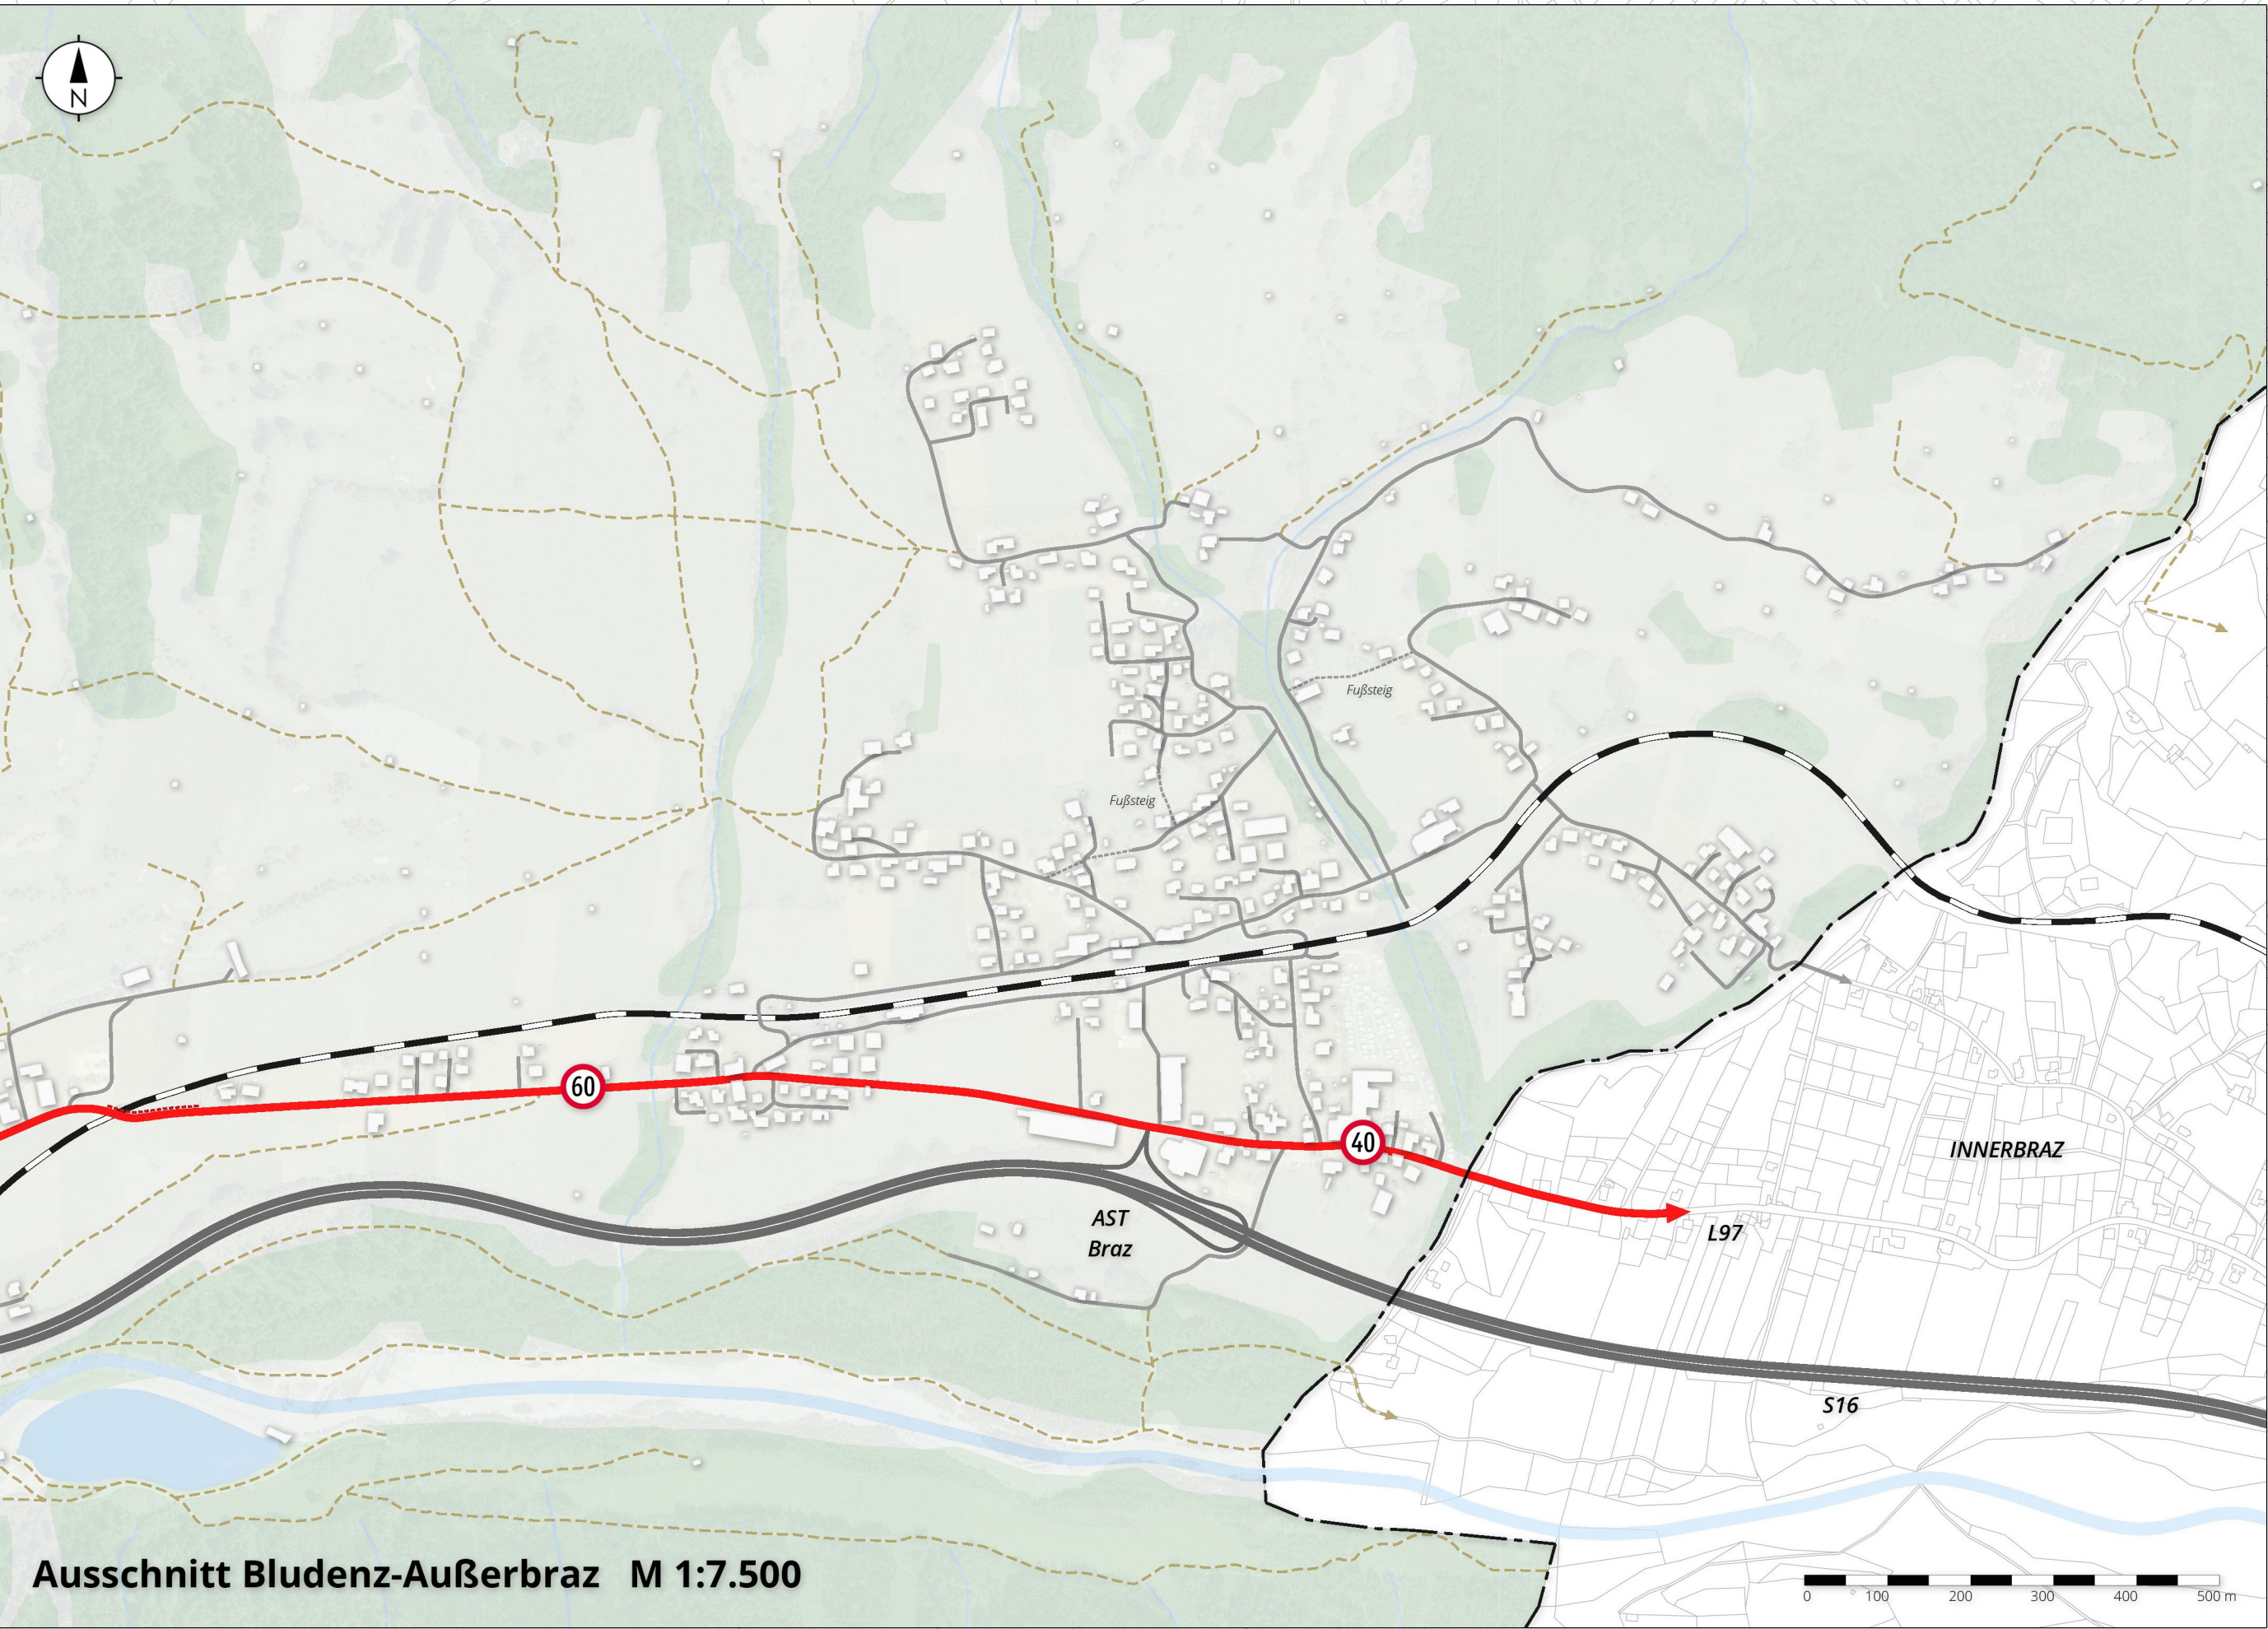

- Legende**
- Gemeindegrenze
 - Wald
 - Feld / Wiese
 - Siedlung
 - Gewässer
 - Bahnhof/Bahnhaltstelle
 - Eisenbahn
 - Seilbahn
 - Hochleistungsstraße
 - Hauptverkehrsstraße
 - Hauptverkehrsstraße Planung
 - Hauptsammelstraße
 - Sammelstraße
 - Erschließungsstraße
 - Erschließungsstraße Planung
 - Geh-/Radweg bzw. Fußweg
 - Geh-/Radweg bzw. Fußweg Planung
 - Forst-/Güterweg bzw. sonstiger Weg
 - Straßenkorridor (max. 50m)
 - Fußgängerzone
 - Begegnungszone
 - Wohnstraße
 - Fahrradstraße
 - Straßenraumgestaltung/Verkehrsberuhigung
 - Erschließung Parkierung
 - Umgestaltung Kreuzungsbereich
 - Verbesserung Querung Fuß-/Radverkehr
 - Netzunterbruch Kfz-Verkehr
 - Netzunterbruch Kfz-Verkehr Planung
 - Einbahn
 - Einbahn Planung
- Allgemeine Maßnahme: Tempo 30 auf Erschließungsstraßen

Planungsgrundlagen: Land Vorarlberg, VWV

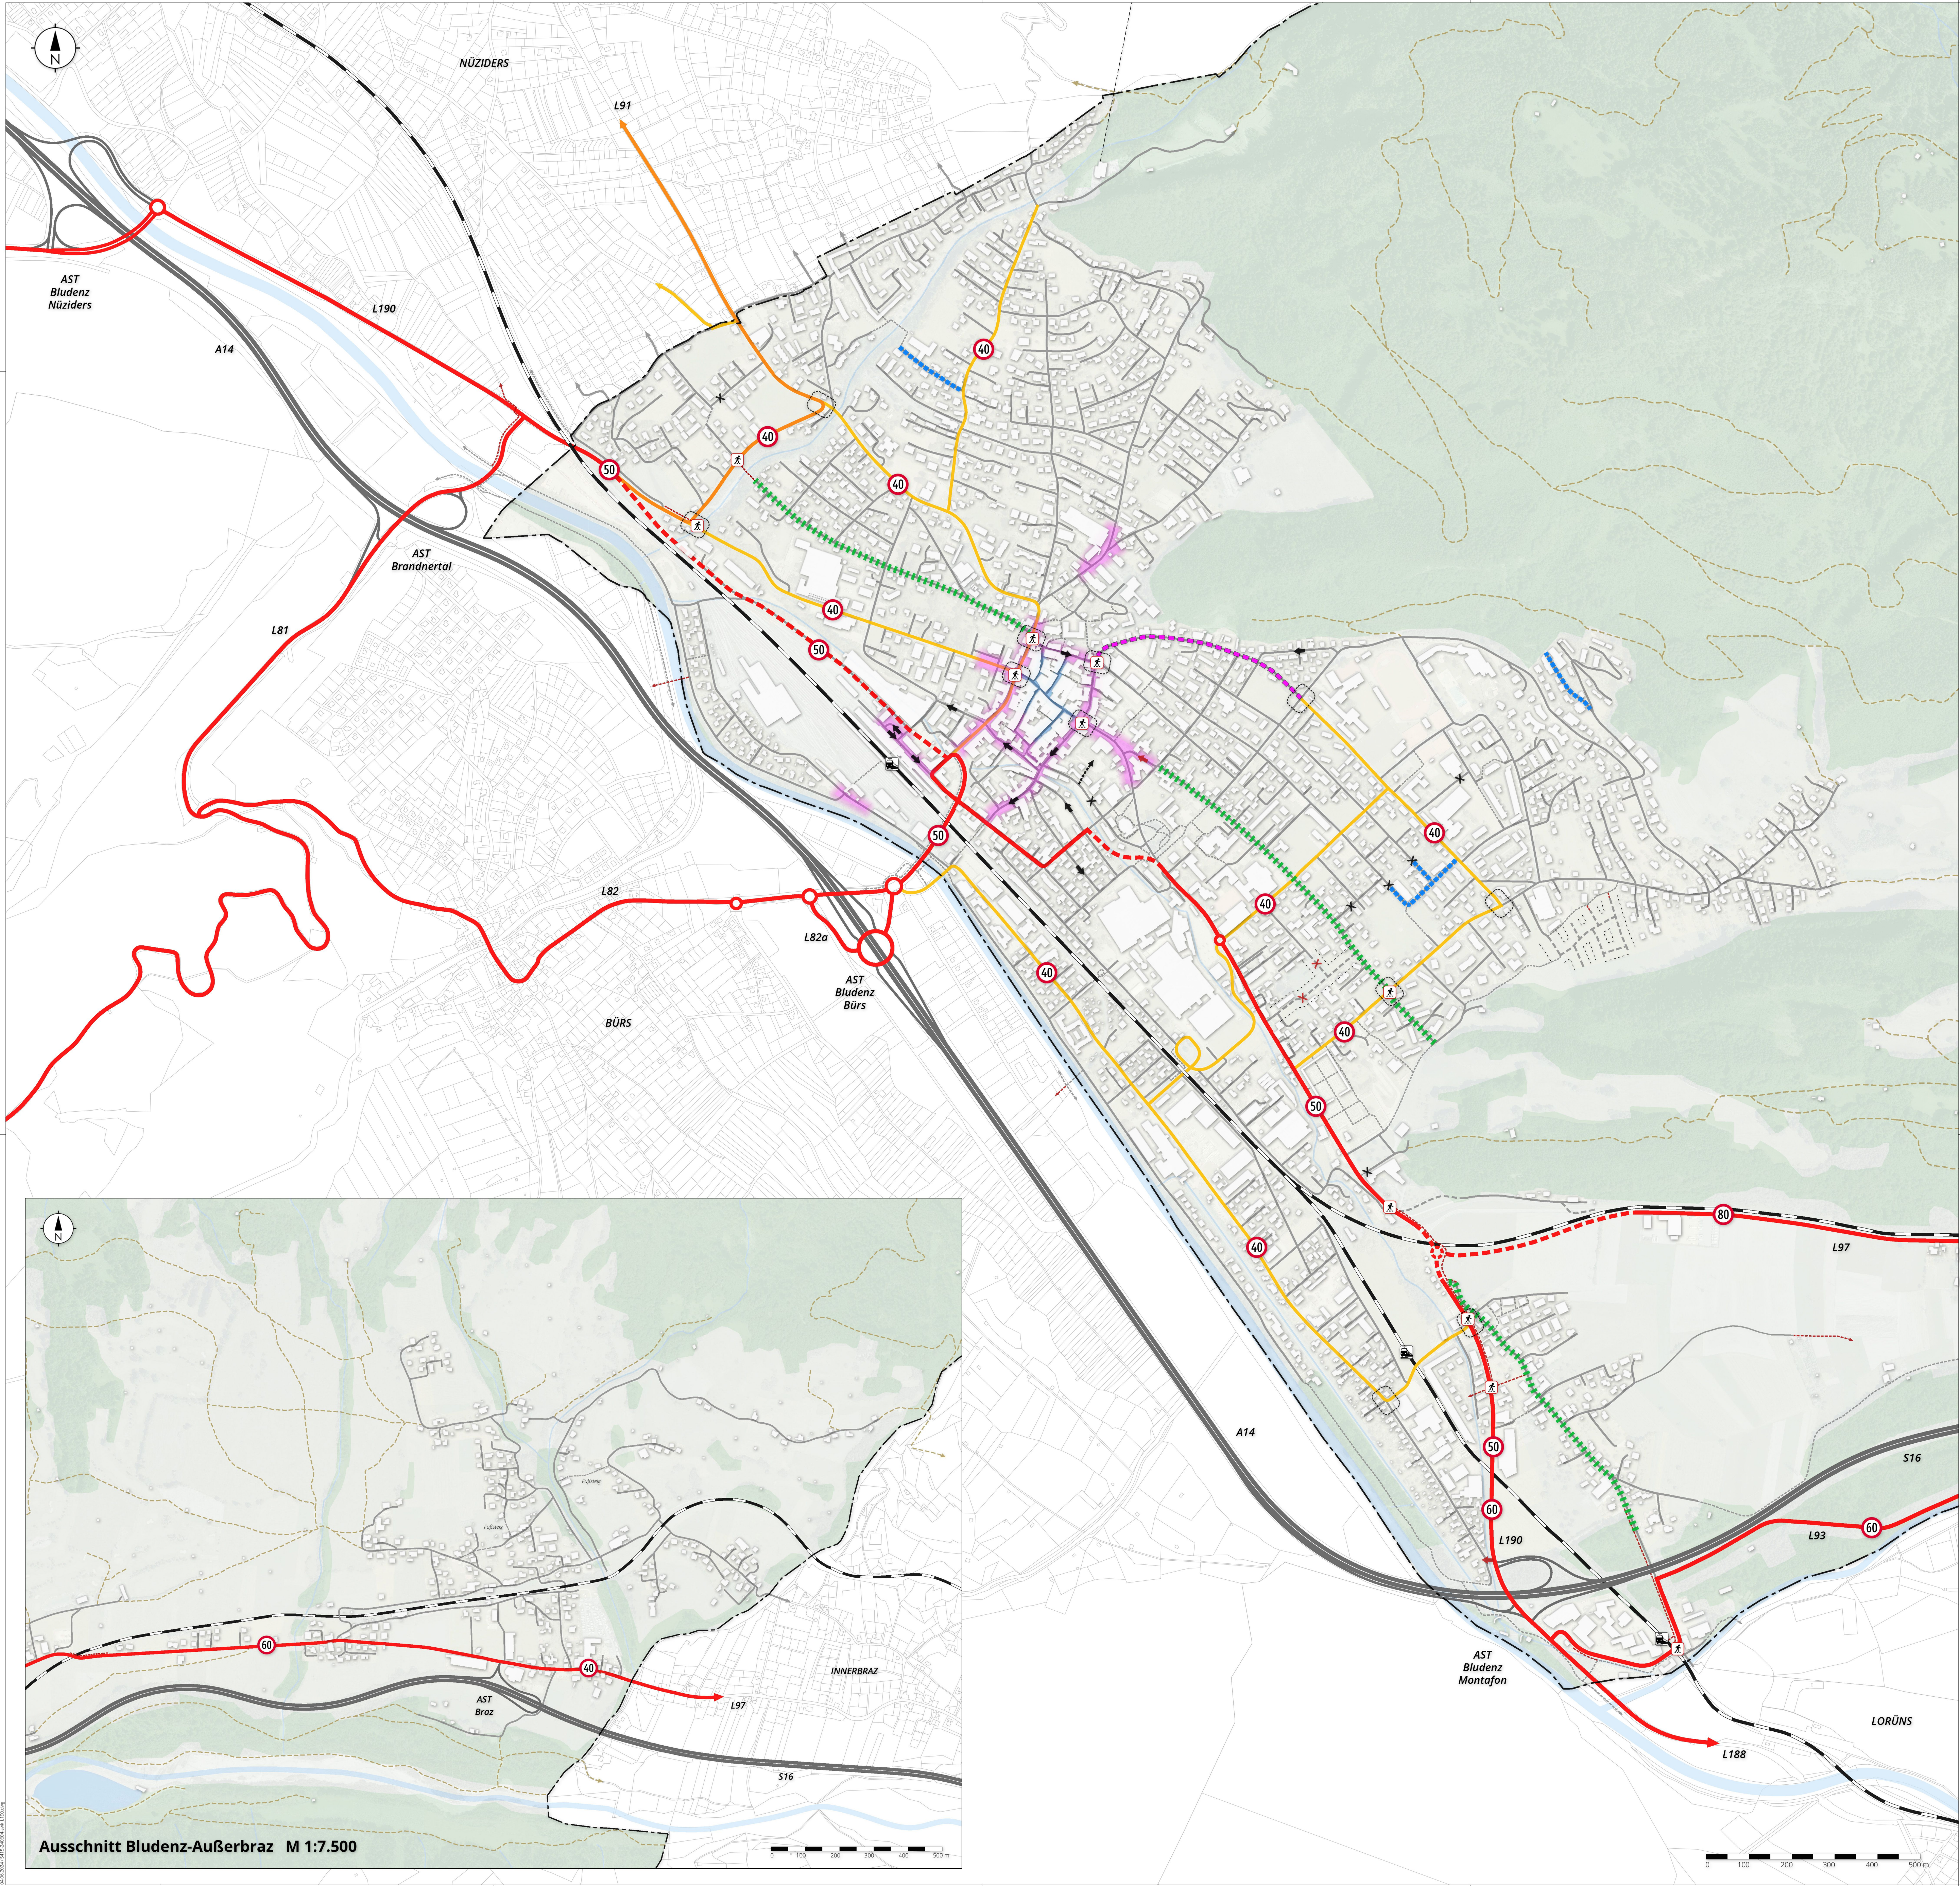

Auftraggeber
Stadt Bludenz

Projekt
Straßen- und Wegekonzept

Planinhalt
Konzeptplan mit Verlegung L190

Lageplan M 1:6.000

Revision	Datum	Änderungen	Gez.	Gepr.
----------	-------	------------	------	-------

verkehrsingenieure Besch und Partner KG

Bearb.: ak
Gepr.: dg
Projekt: S415
Planer: swk
Datum: 04.06.2024

Waldriedgasse 6
A-6001 Innsbruck
+43 5322 76 78 5
besch@verkehrsingenieure.com